
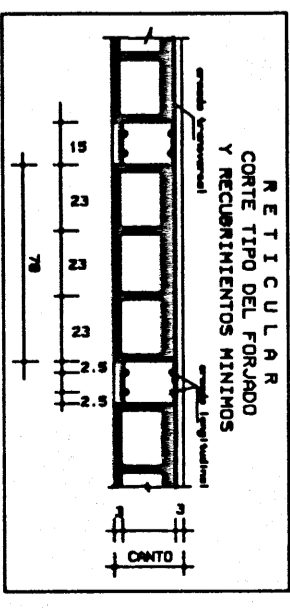
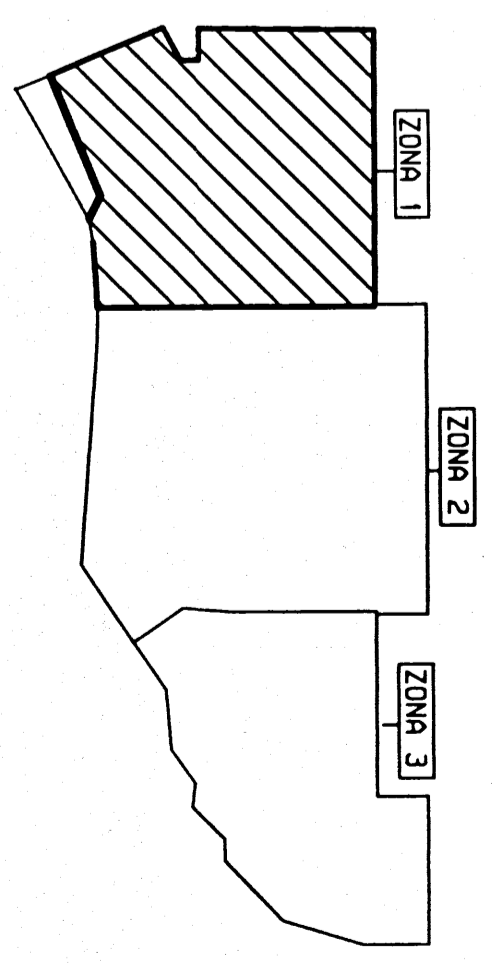
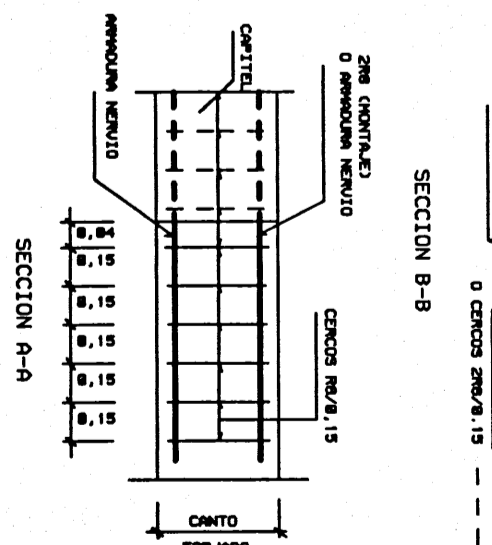


DETALLE DE ARRANCO A CONTRANTE

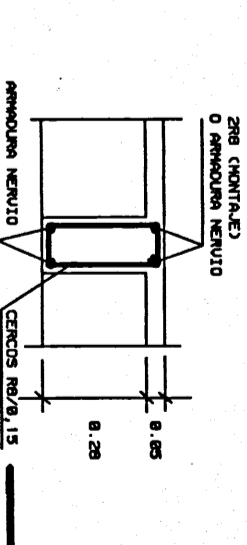

H-238	ARMADURA	TORNILLO	NORMAL
M8 5000 N	ARMADURA	TORNILLO	NORMAL
E-3000	ARMADURA	TORNILLO	NORMAL

NOTA: UER ARMADURA DE CONTRATE AL PIE

02.10.2017 17:29:58 57

ARMADURA INTERIOR PARA MENUDO 2012 MAS LA REPRESENTACION
REJICULAN DE CAPTELES
TECHO PLANTA BAJA, ESCENARIO
ESCALA 1/75

ARMADURA INTERIOR PARA MENUDO 2012 MAS LA REPRESENTACION
REJICULAN DE CAPTELES
TECHO PLANTA BAJA, APPARCAMIENTO
ESCALA 1/75