
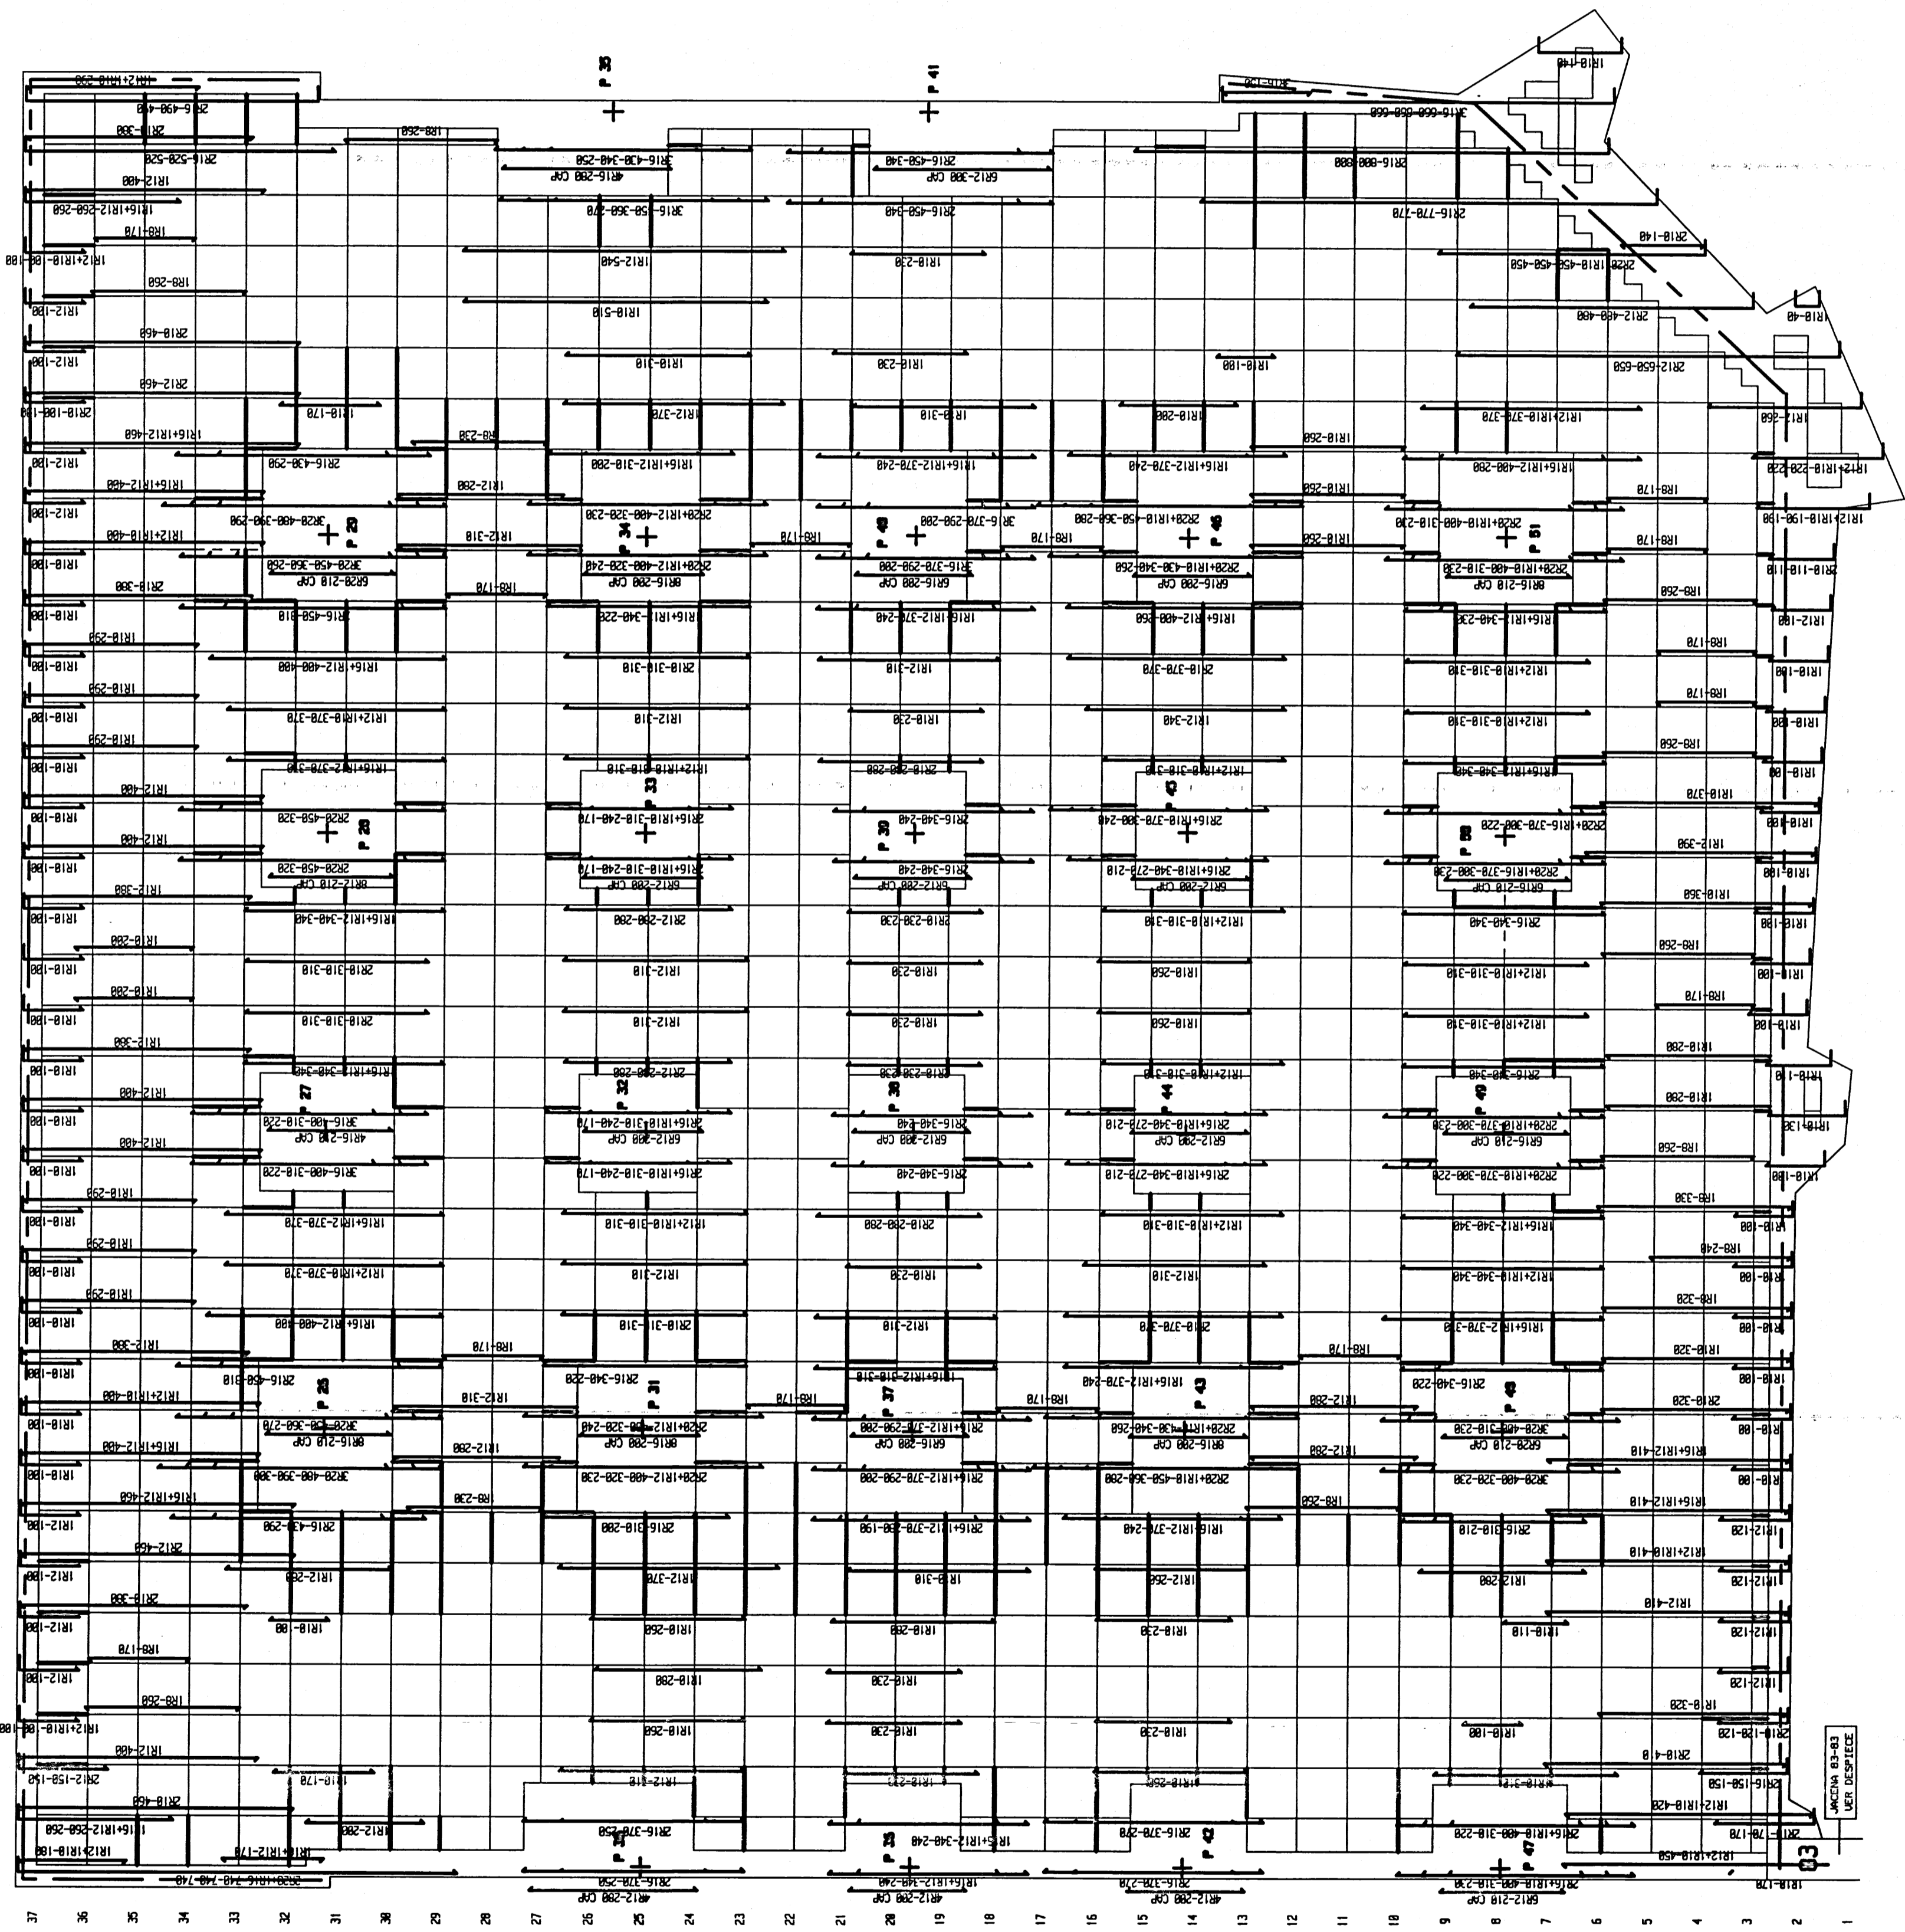
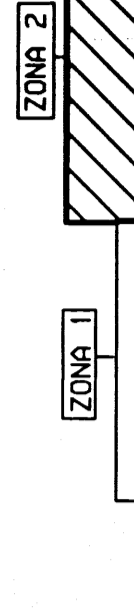
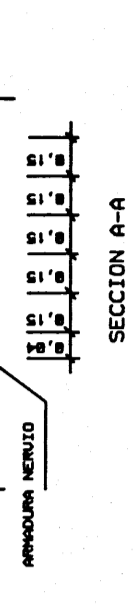
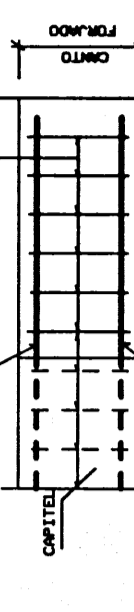
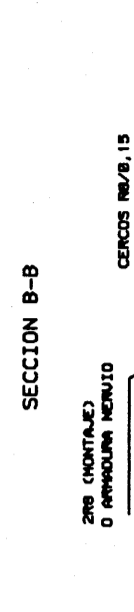


REINFORZAMIENTO	CONTROL	NORMAL
ACI 308 N	ACI 308 N	NORMAL
ACI 308 N	ACI 308 N	NORMAL

NOTA: VER ARMADURA DE MONTAJE AL PIE DE LA PLANTA

PLANTA DE CAPITEL
DETALLE DE ARMADO A CORTANTE

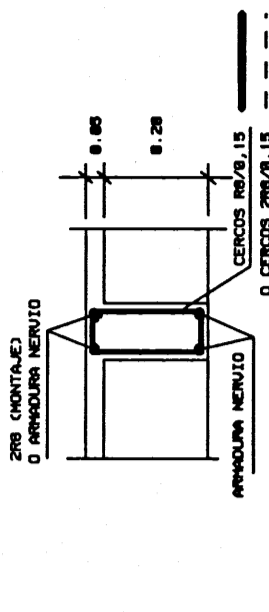

ARMADURA INFERIOR POR NERVIOS...
MAYORADO DE CAPITELES

TECHO PLANTA BAJA - APARCAMIENTO - ZONA 2

ESCALA 1/75

77

09.10.2008 97