




ALÇAT PRINCIPAL CAMÍ VELL D'ALCÚDIA

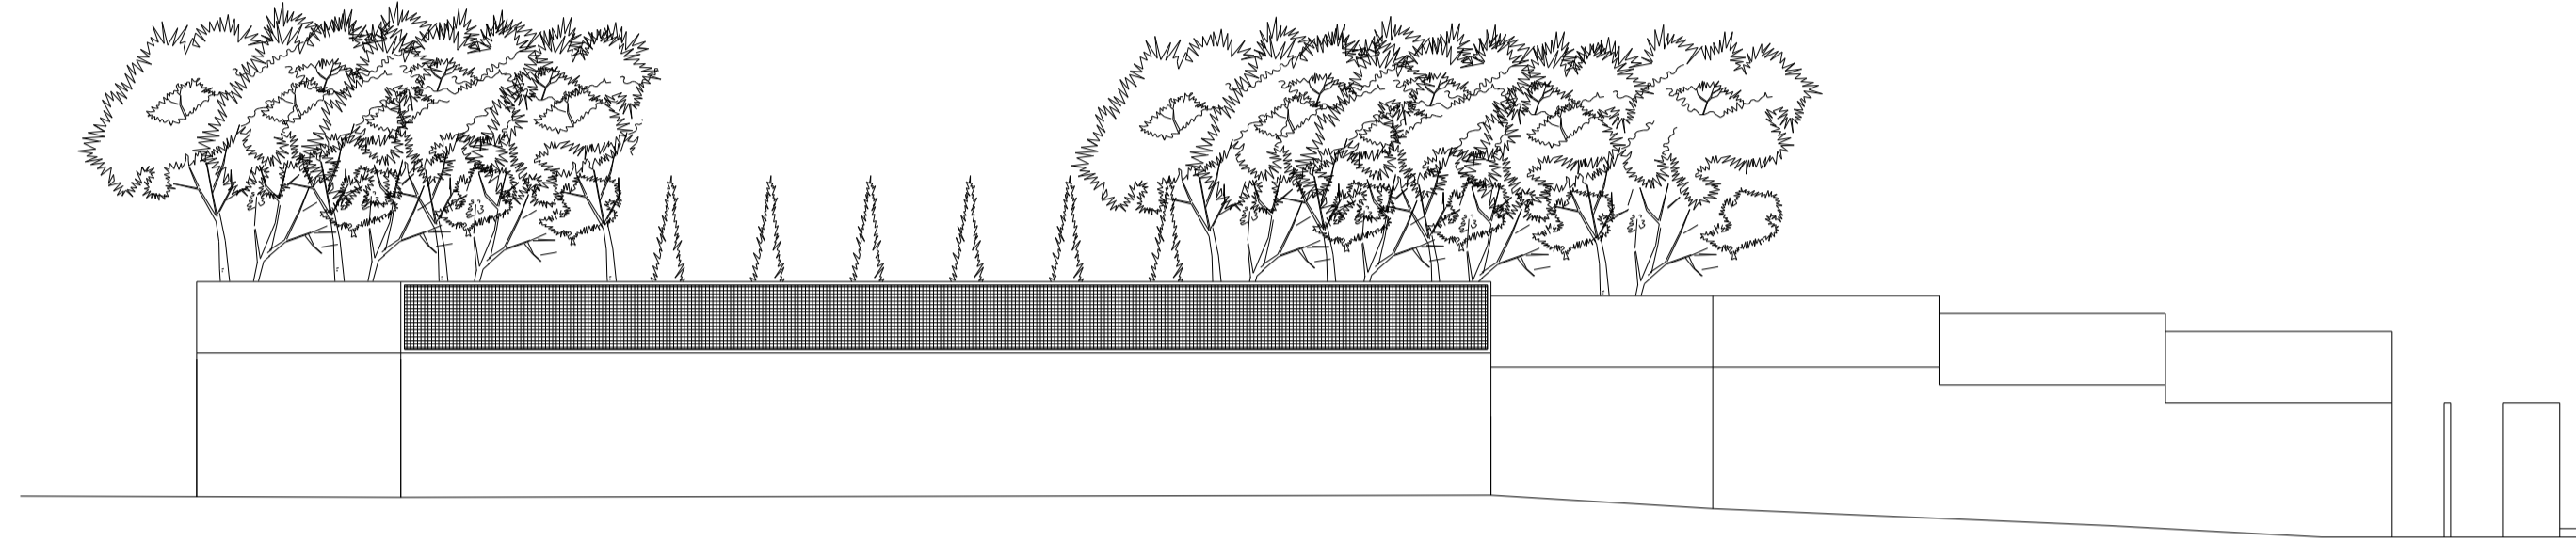


ALÇAT LATERAL ESQUERRA AV REIS CATÒLICS

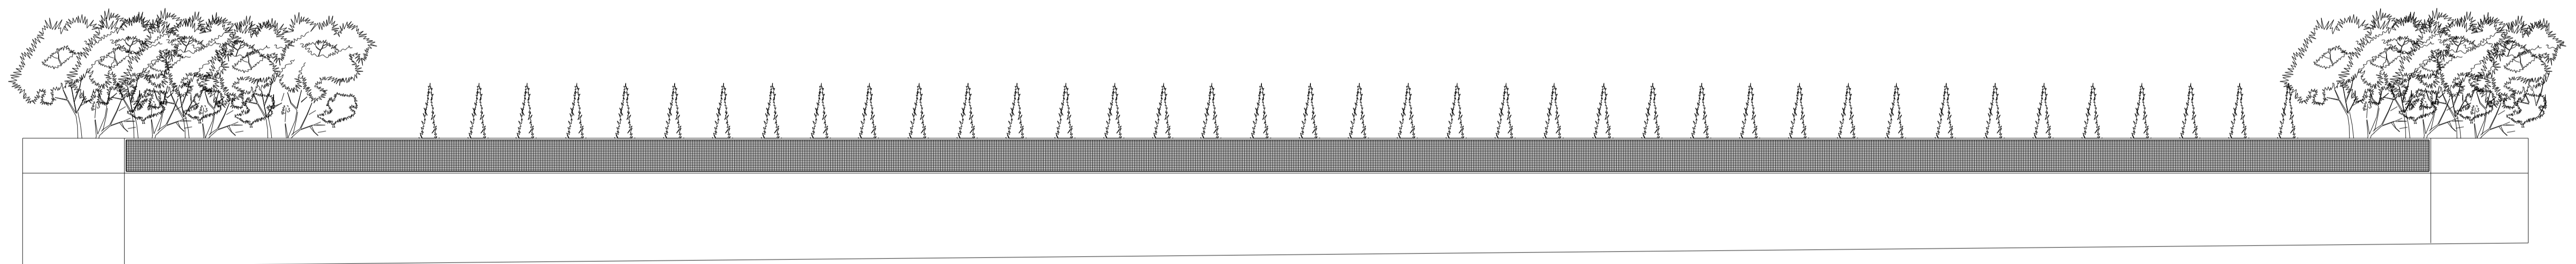


ALÇAT POSTERIOR ESPAI LLIURE PÚBLIC UA-19

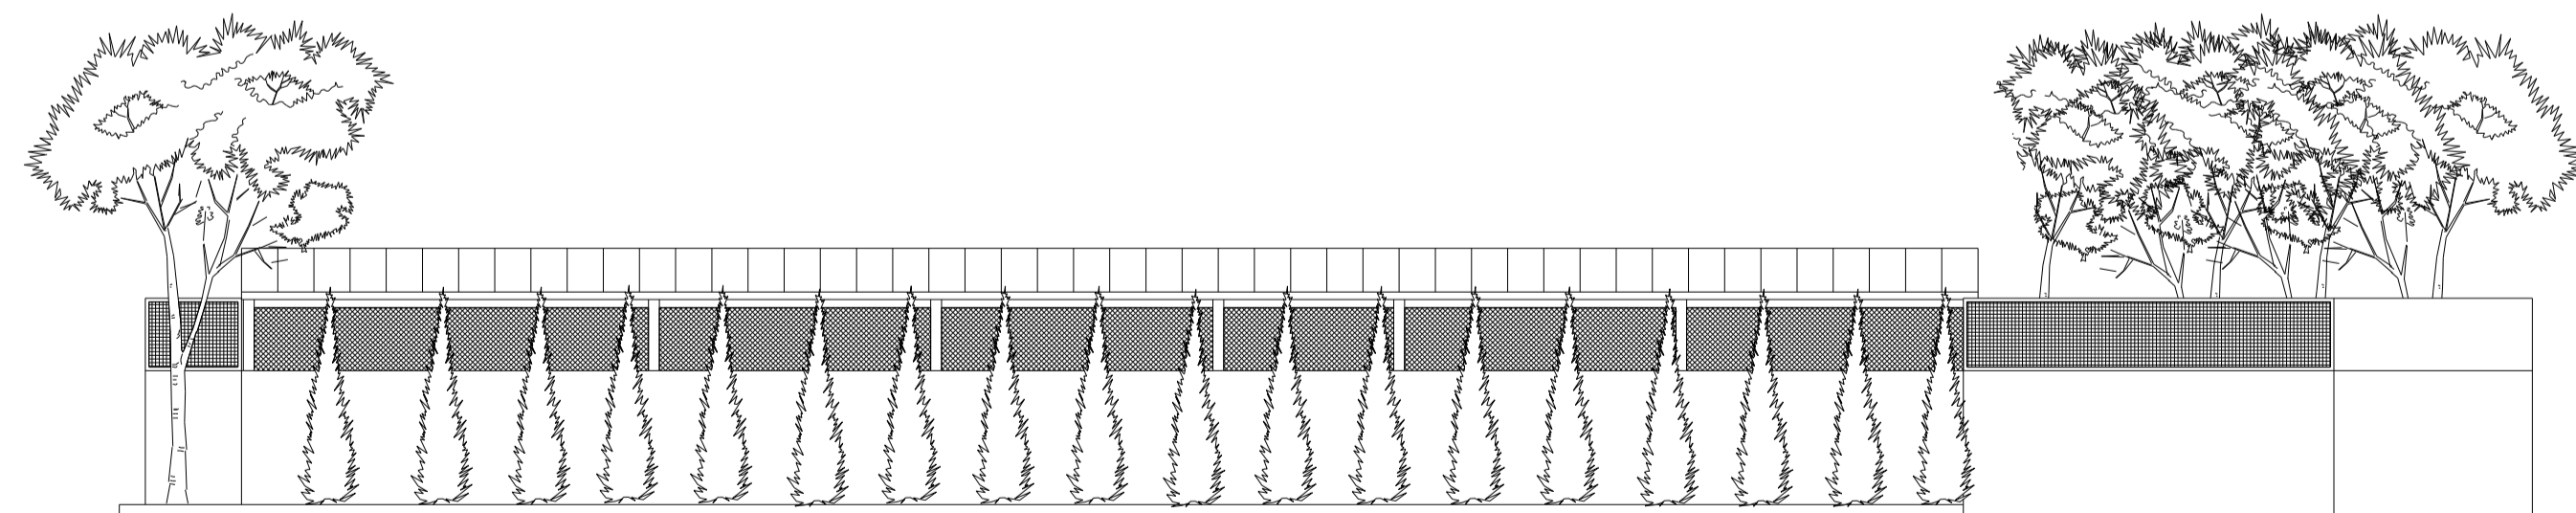

ALÇAT LATERAL DRET NOU VIAL UA-19

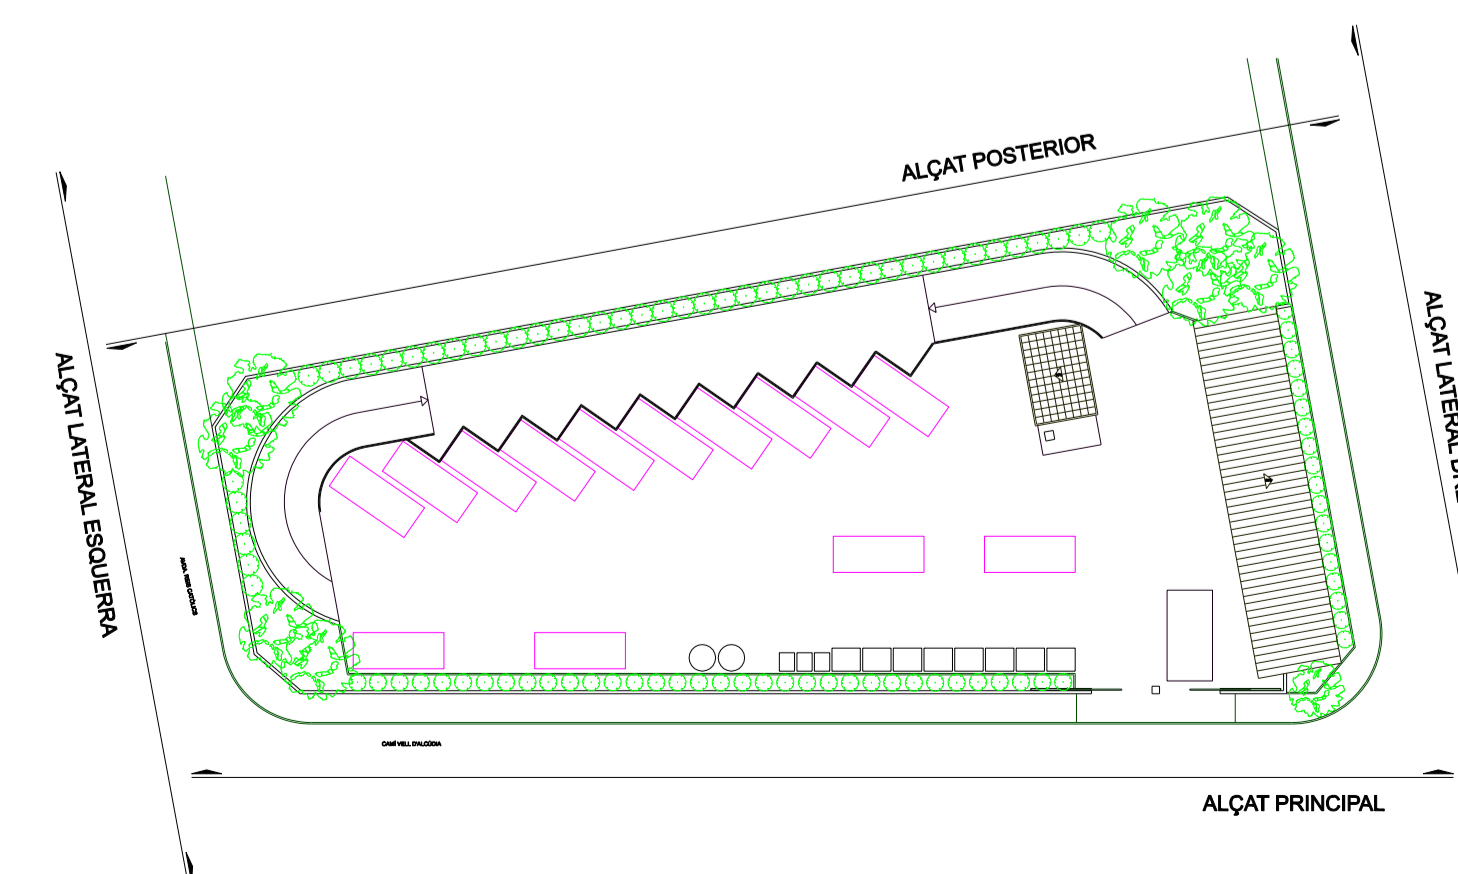

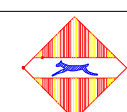PROJECTE: BÀSIC I EXECUTIU DE PUNT VERD A INCA			
EMPLAÇAMENT: AVDA. REIS CATÒLICS cantonada CAMÍ VELL D'ALCÚDIA			
DATA: NOVEMBRE 2017	EL BATLE	ELS TÈCNICS MUNICIPALS	
SUSTITUIT PER:			
TÍTOL DEL PLANOL: ALÇATS FAÇANES		SGT: VIRGILIO MORENO SARRIÓ	FRANCESC ALEMANY BENNASSAR (Arquitecte) TOMEU RAMÓN MOYÀ (Arquitecte tècnic)
		EXPEDIENT	ESCALA 1 / 100
			PLANOL 07
 Ajuntament d'Inca			