




MAGATZEM COMPARTIMENTAT COBERT PLANTA COTES I SUPERFÍCIES

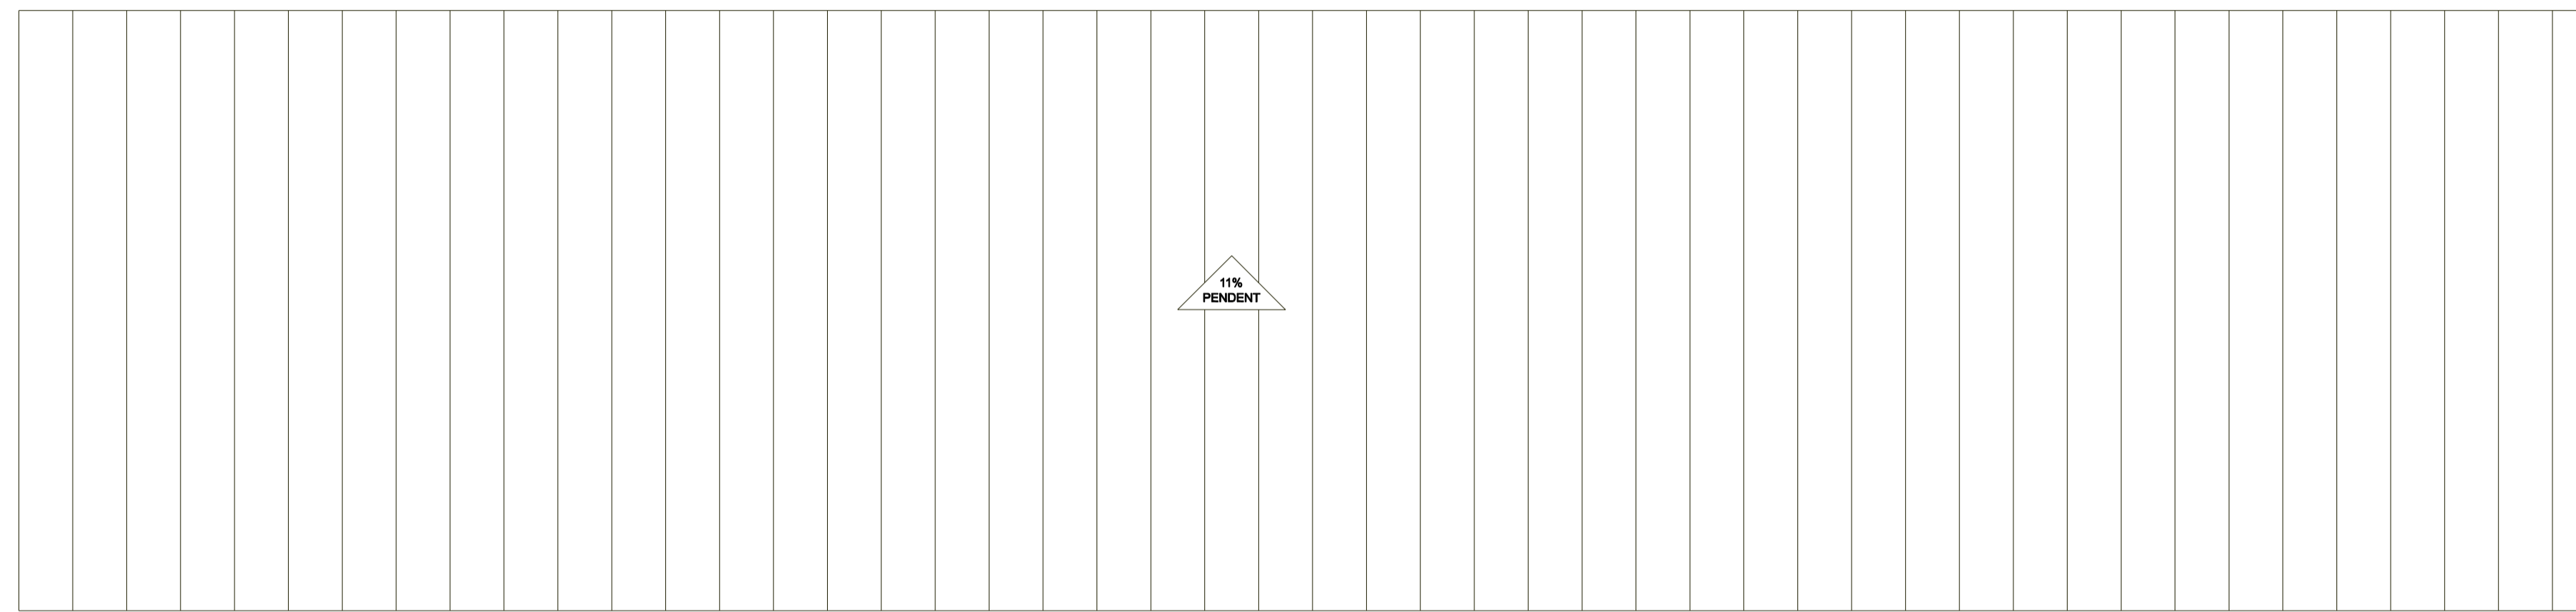


MAGATZEM COMPARTIMENTAT COBERT PLANTA COBERTES

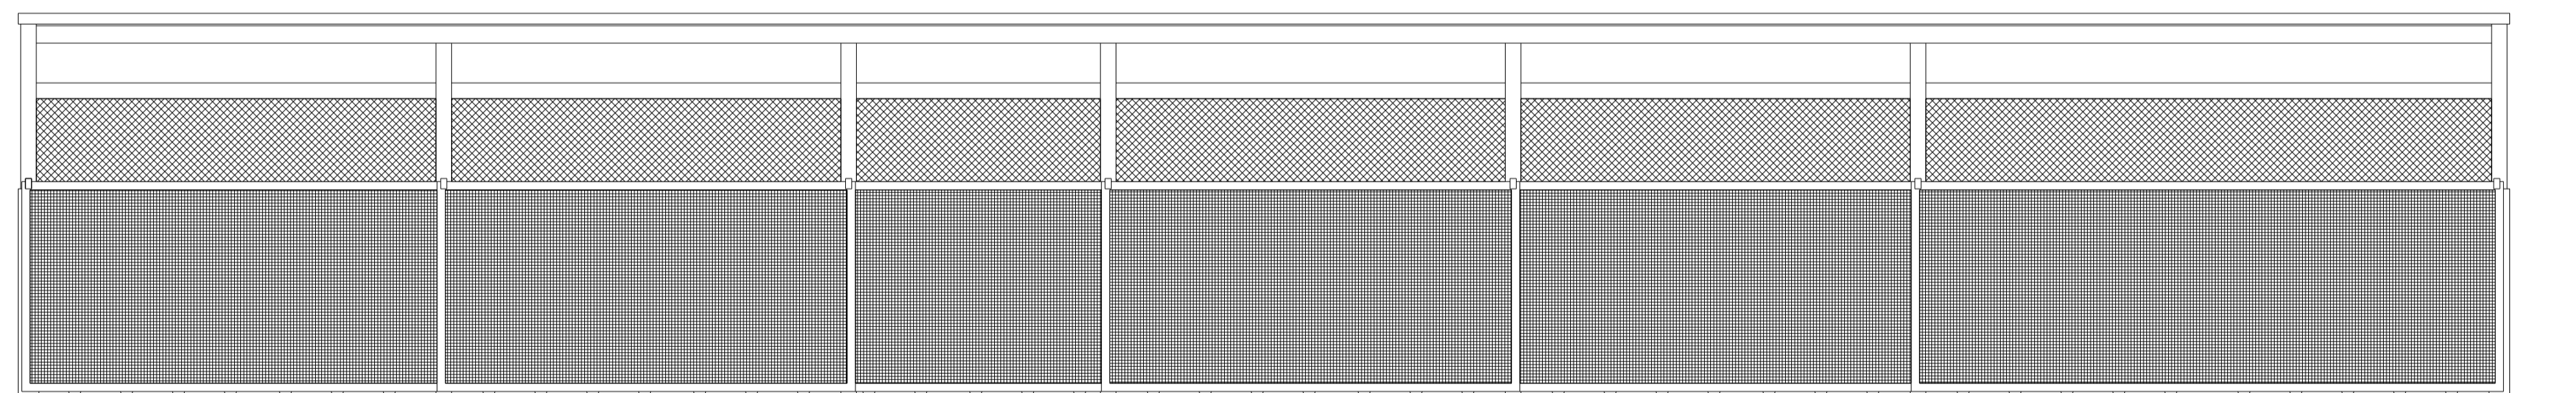


FAÇANA PRINCIPAL

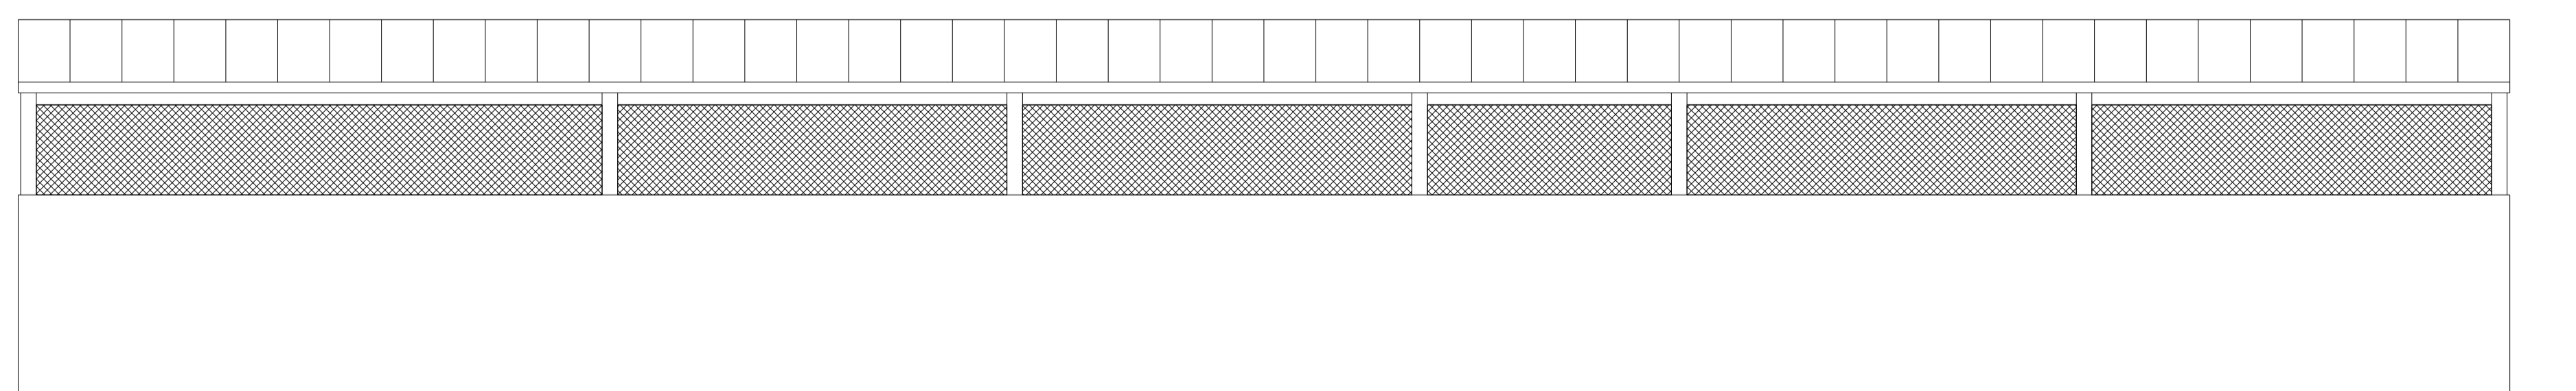


FAÇANA POSTERIOR NOU VIAL UA-19

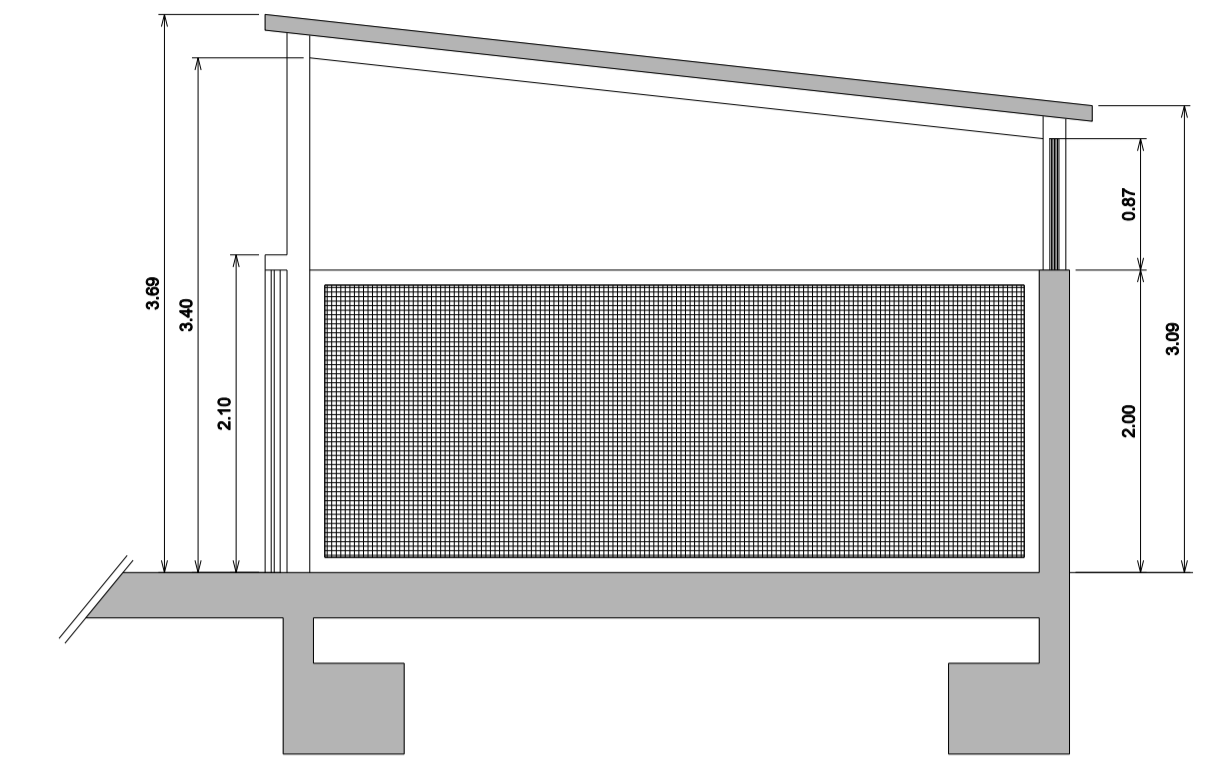


SECCIÓ A-A'

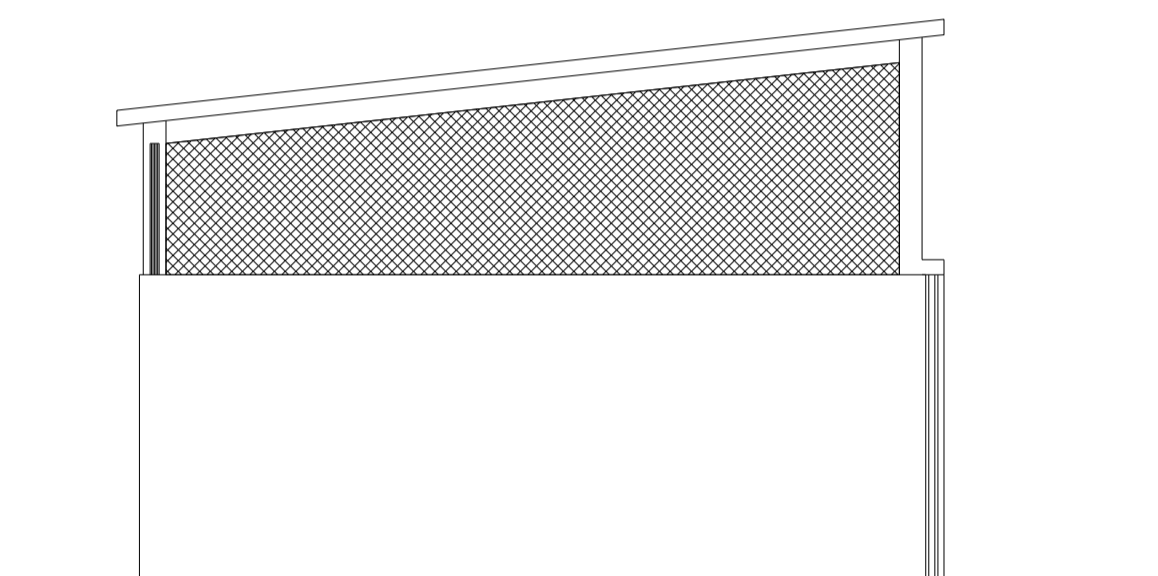

ALÇAT LATERAL DRET

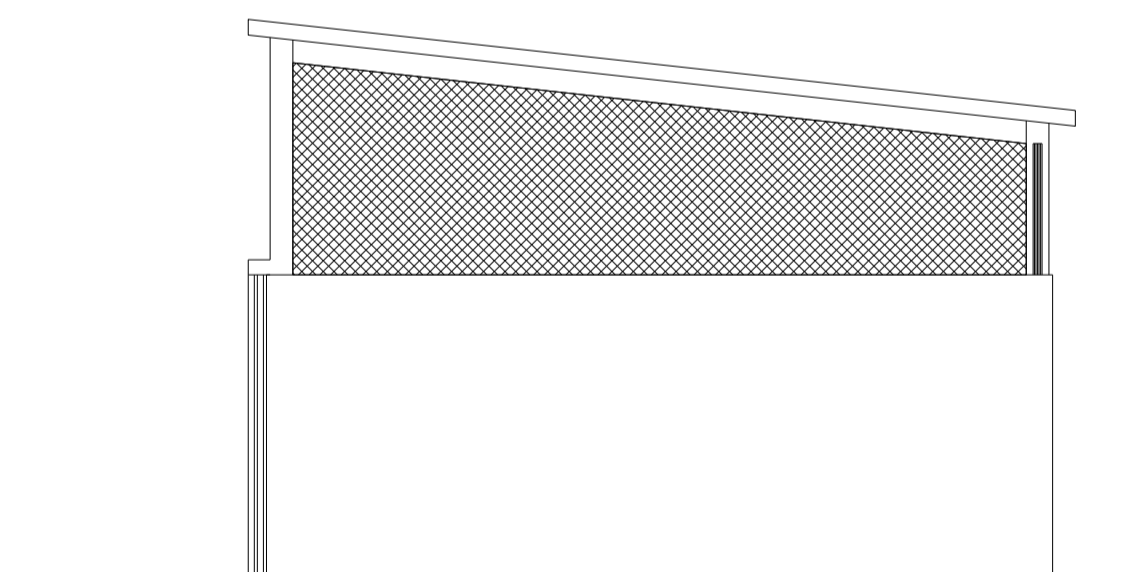

ALÇAT LATERAL ESQUERRA

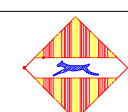PROJECTE: BÀSIC I EXECUTIU DE PUNT VERD A INCA		
EMPLAÇAMENT: AVDA. REIS CATÒLICS cantonada CAMÍ VELL D'ALCÚDIA		
DATA: NOVEMBRE 2017	EL BATLE	ELS TÈCNICS MUNICIPALS
SUSTITUIT PER:		
TÍTOL DEL PLANOL: EDIFICI MAGATZEM COMPARTIMENTAT COBERT PLANTA DISTRIBUTIVA I COTES ALÇATS I SECCIÓ		SGT: VIRGILIO MORENO SARRIÓ FRANCESC ALEMANY BENNASSAR (Arquitecte) TOMEU RAMÓN MOYA (Arquitecte tècnic)
		EXPEDIENT ESCALA PLANOL 1 / 50 11
 Ajuntament d'Inca		