



PLANTA INSTAL·LACIONS SANEJAMENT

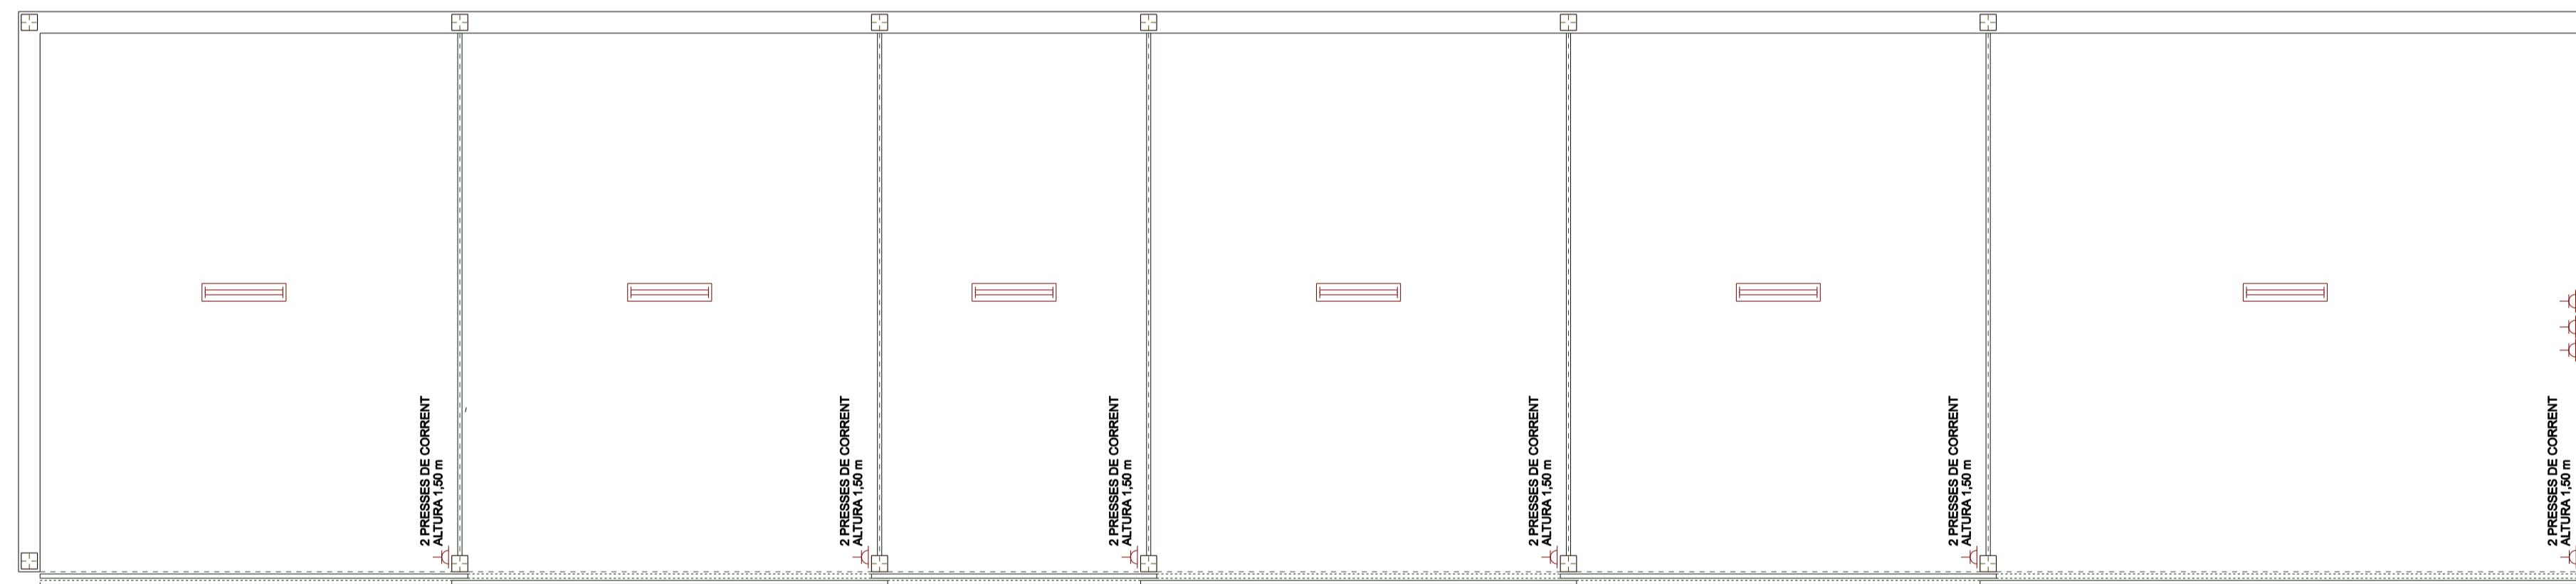

PLANTA INSTAL·LACIONS ELECTRICITAT

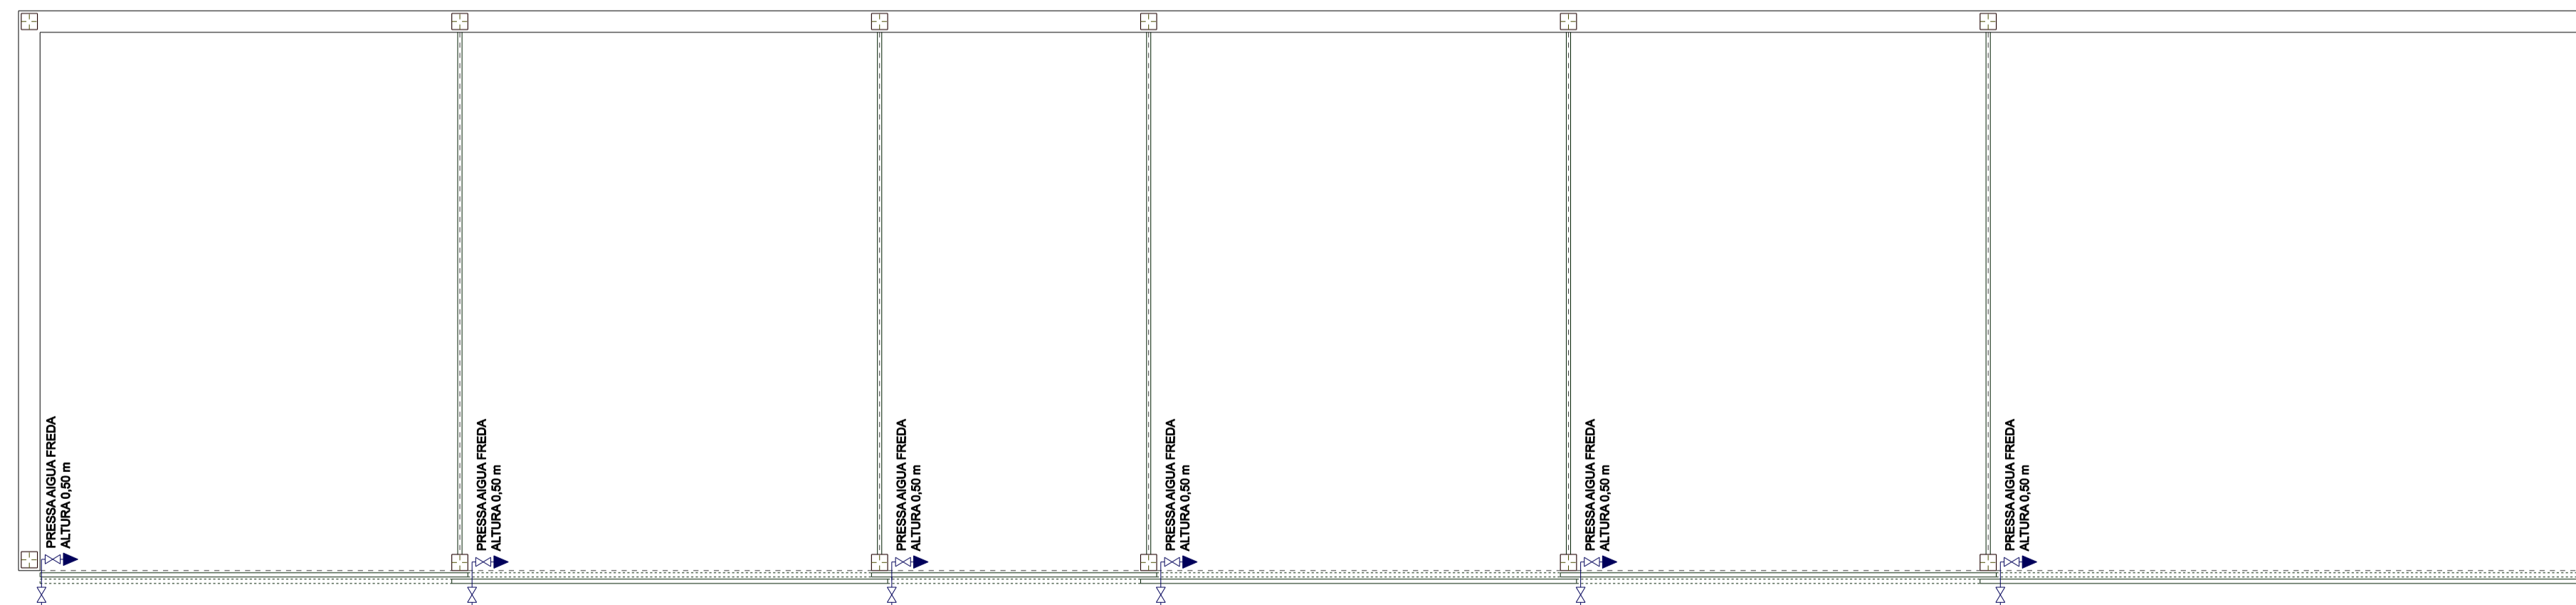

PLANTA INSTAL·LACIONS FONTANERIA

SIMBOLOGIA ELÈCTRICA					
	LAMPADA EXTERIOR		PRESA DE CORRENT RENTADORA		INTERRUPTOR COMUTAT
	APLIC		P.DE CORRENT ESCALFADOR D'AIGUA		INTERRUPTOR DE CREUJAMENT
	PUNT DE LLUM		PRESA DE TELEFON		ENLLUMENAT D'EMERGENCIA I SENYALITZACIO
	PRESA DE FORN I CUINA		PRESA DE T.V.		ENLLUMENAT D'EMERGENCIA 60 Lm.
	PRESA DE CAMPANA EXTRACTORA		PRESA DE XARXA TLCA		CAIXA DE DERIVACIO
	PRESA DE CORRENT MONOFASICA 18/A T.T.		PORTER ELECTRONIC		INTERRUPTOR ESTANC
	PRESA DE CORRENT ESTUFA CALEFACCIO		INTERFON		PRESA DE CORRENT ESTANCA MONOF.
	PRESA DE CORRENT SOBRE TAULELL		TIMBRE		FLUORESCENT ESTANC 1X36 W
	PRESA DE CORRENT RENTAVAIKELLES		POLSADOR TIMBRE		FLUORESCENT ESTANC 2X36 W
	PRESA DE CORRENT CALDERA		POLSADOR AMB TEMP. INCORPORAT		FLUORESCENT ESTANC 2X18 W
	PRESA DE CORRENT NEVERA		QUADRE ELECTRIC		CAIXA GENERAL DE PROTECCIO
	PRESA DE CORRENT MICROONES		INTERRUPTOR		

LLEGENDA DE FONTANERIA	
	CLAU DE PAS
	AIXETA ALIMENTACIO AIGUA FREDA
	AIXETA ALIMENTACIO AIGUA CALENTA
	VAVULA DE RETENCIO
	CANALITZACIO EN GENERAL AIGUA FREDA
	CANALITZACIO EN GENERAL AIGUA CALENTA
	MUNTANT AIGUA FREDA (MAF)
	MUNTANT AIGUA CALENTA (MAC)
	ACUMULADOR ELÈCTRIC
	GRUP DE SOBREELEVACIO
	COLLECTOR

LLEGENDA DE SANEJAMENT	
	ARQUETA A PEU DE BAIXANT
	ARQUETA DE PAS
	ARQUETA DE PAS-REGISTRE 51x38
	ARQUETA DE BOMBEIG DE PLANTA
	POU DE REGISTRE I ESCOMESA
	POU DE REGISTRE
	BAIXANT
	BAIXANT EN SOSTRE
	ALBELLÓ (SUMIDERO) SIFÒNIC
	"BOTE" SIFÒNIC
	CONDUCTE DE PVC
	CONDUCTE AIGÜES PLUVIALS
	CONDUCCIÓ PER SOSTRE
	ESCOMESA A XARXA GENERAL

PROJECTE: **BÀSIC I EXECUTIU DE PUNT VERD A INCA**

EMPLAÇAMENT: **AVDA. REIS CATÒLICS cantonada CAMÍ VELL D'ALCÚDIA**

DATA: **NOVEMBRE 2017** EL BATLE  
SUSTITUIT PER: **ELS TÈCNICS MUNICIPALS**

TITOL DEL PLANOL: **EDIFICI MAGATZEM COMPARTIMENTAT COBERT PLANTES INSTAL·LACIONS** SGT: VIRGILIO MORENO SARRIÓ FRANCESC ALEMANY BERNASSAR (Arquitecte) TOMEU RAMÓN MOYA (Arquitecte tècnic)

EXPEDIENT: **ESCALA** PLANOL  
**1 / 50** **13**

**Ajuntament d'Inca**