Paneles Solares(90º)

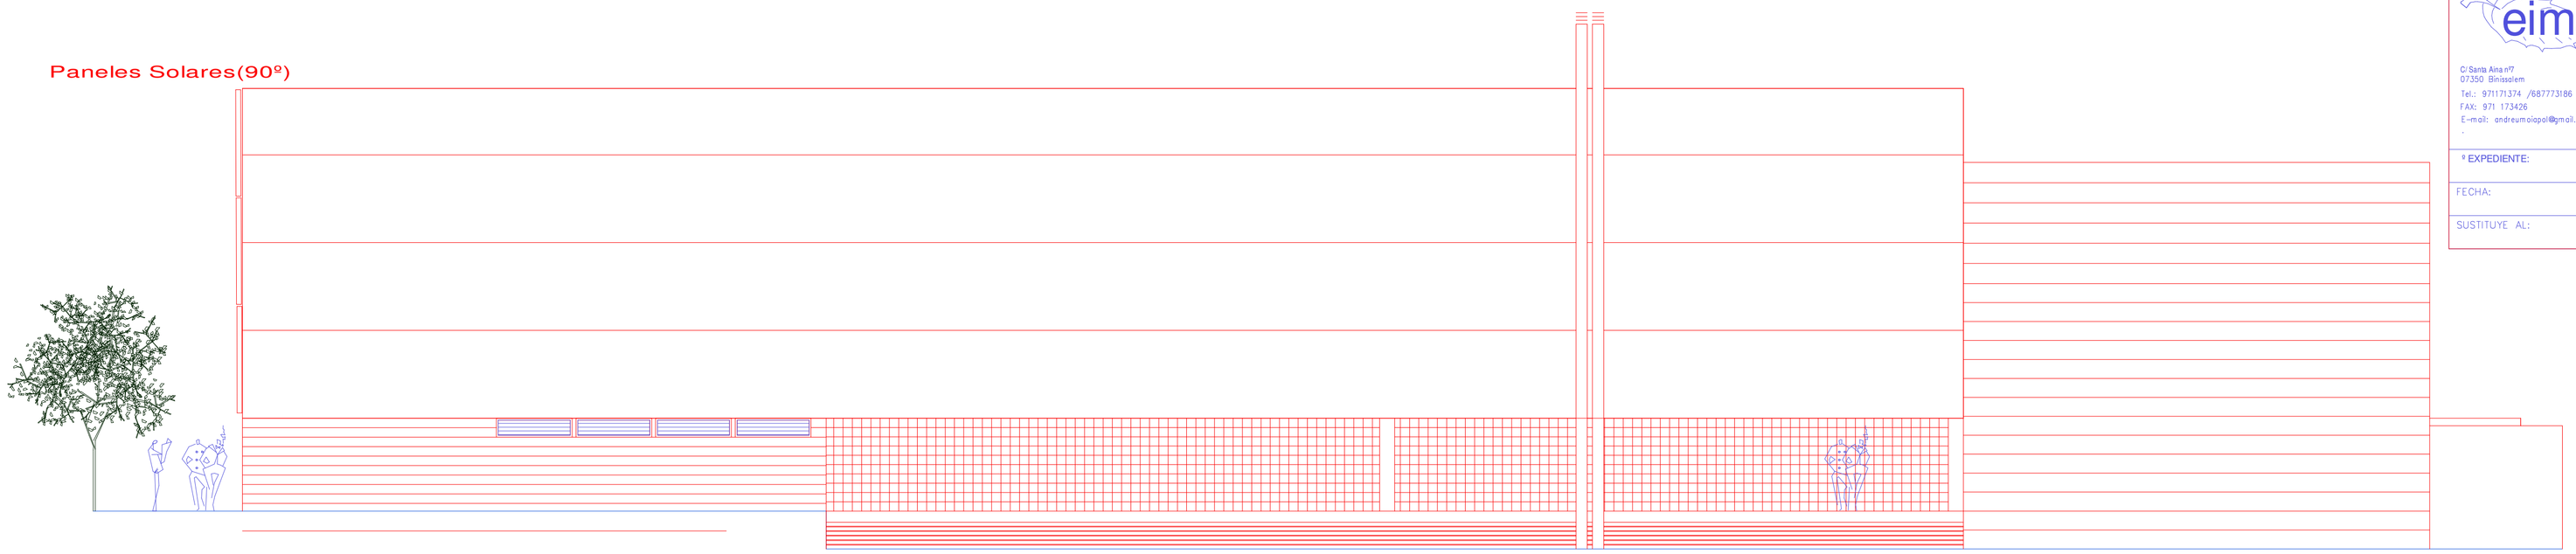

ALZADO FACHADA ESTE E: 1/100

eima
C/ Santa Ana nº7
07350 Binissalem
Tel.: 971171374 /687773186
FAX: 971 173426
E-mail: andreumolpol@gmail.com

PROMOTOR:	AJUNTAMENT D INCA
ESTUDIO:	MILLORA DE L'EFICIÈNCIA ENERGÈTICA
EMPLAZAMIENTO:	C/ GABRIEL ALOMAR -07300 INCA 971 50 49 65
PLANO DE:	CLIMATIZACION PLANTA PISO 1 BAR - ADMINISTRACIÓN
PLANO Nº:	3
Nº EXPEDIENTE:	
FECHA:	
SUSTITUYE AL:	
DIBUJADO	FECHA: JUNY 2016 — NOMBRE: M.S.
ESCALA:	1/100

LEYENDA

SIMBOLOGIA	
———	CIRCUITO IMPULSION AGUA FRIA
- - - - - -	CIRCUITO RETORNO AGUA FRIA
—·—·—	CIRCUITO IMPULSION AGUA CALIENTE
——·——	CIRCUITO RETORNO AGUA CALIENTE
⋈	VALVULA DE PASO
	VALVULA DE REGULACION
	VALVULA DE TRES VIAS MOTORIZADA
	VALVULA DE EQUILIBRADO

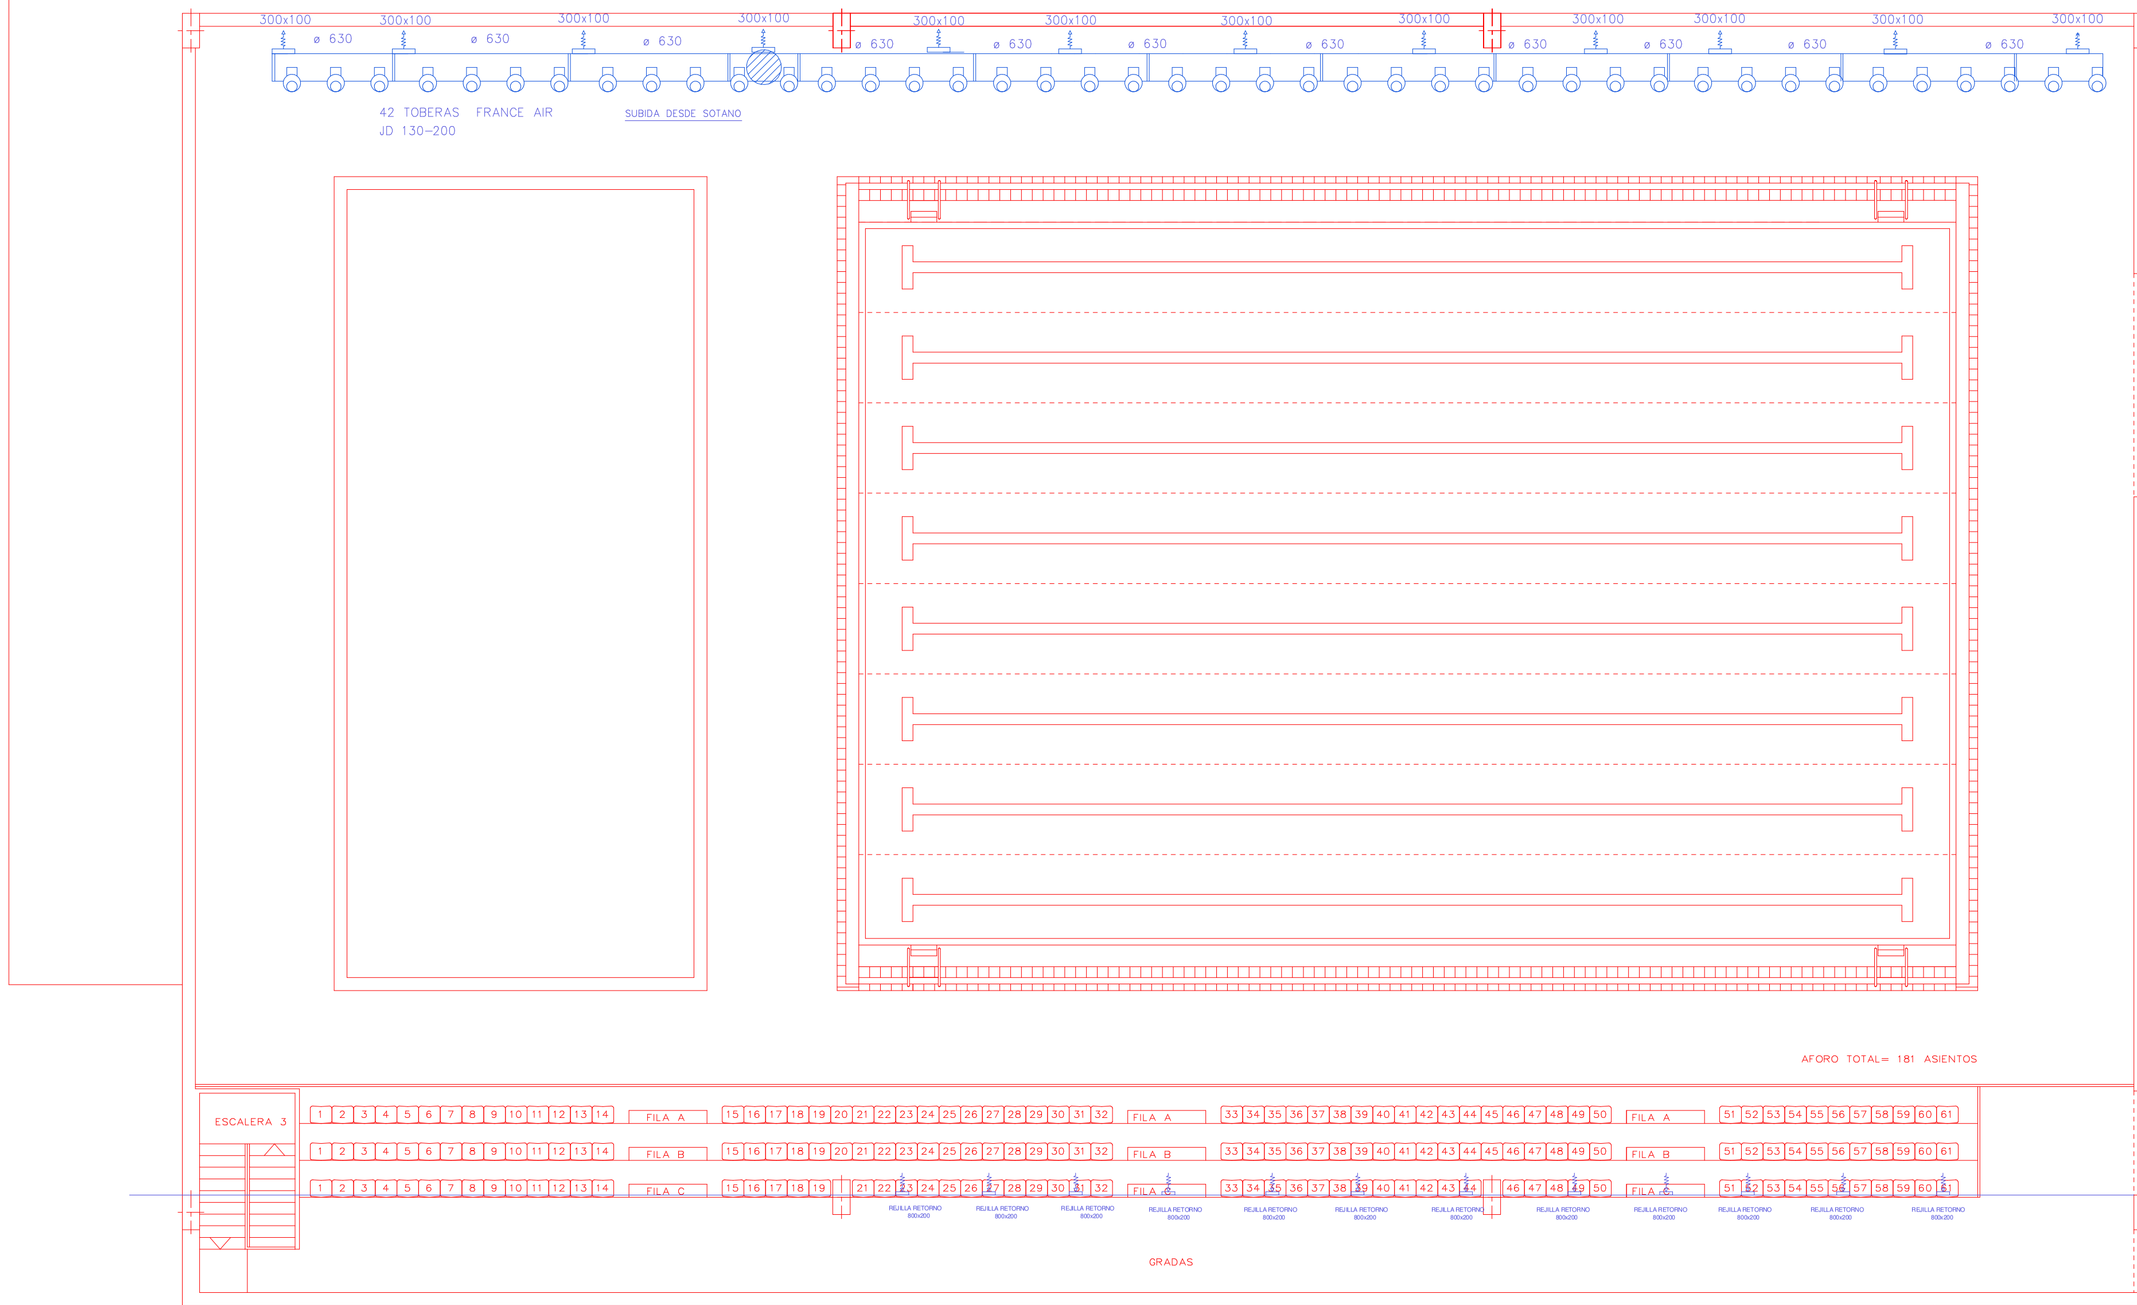

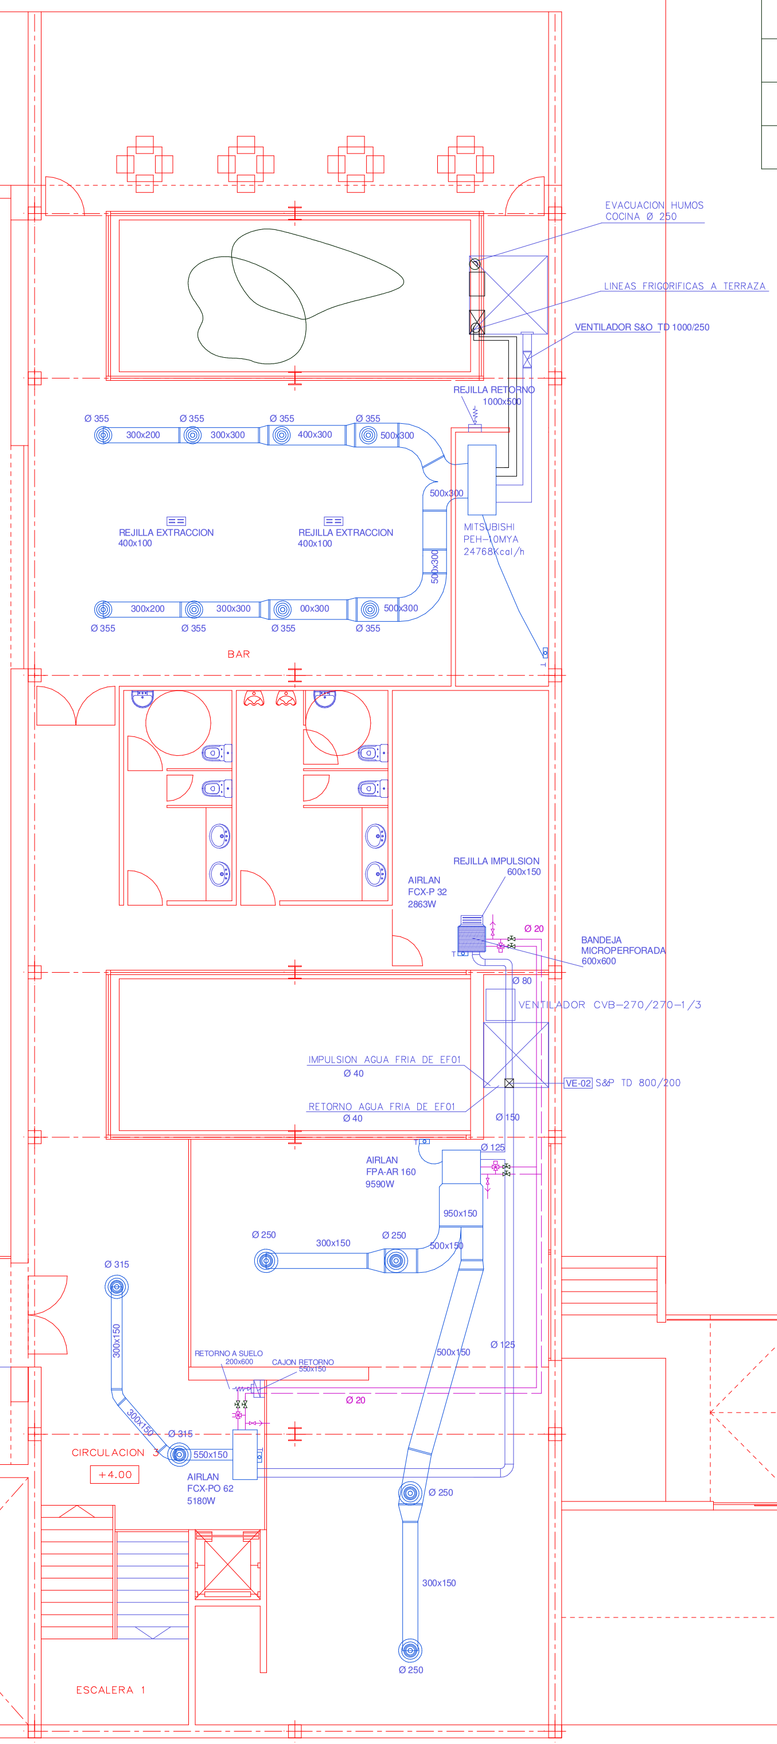

MODIFICACIONES RELATIVAS AL CUMPLIMIENTO DEL REGLAMENTO DE ESPECTACULOS
RD 2818/1982 Art. 28 AFORO TOTAL= 181 ASIENTOS

PLANTA PISO 1 E: 1/100

N