CALLE ARTA

AVDA ALCUDIA

SUPERFICIE CONSTRUIDA SERVICIOS 364.48 m2

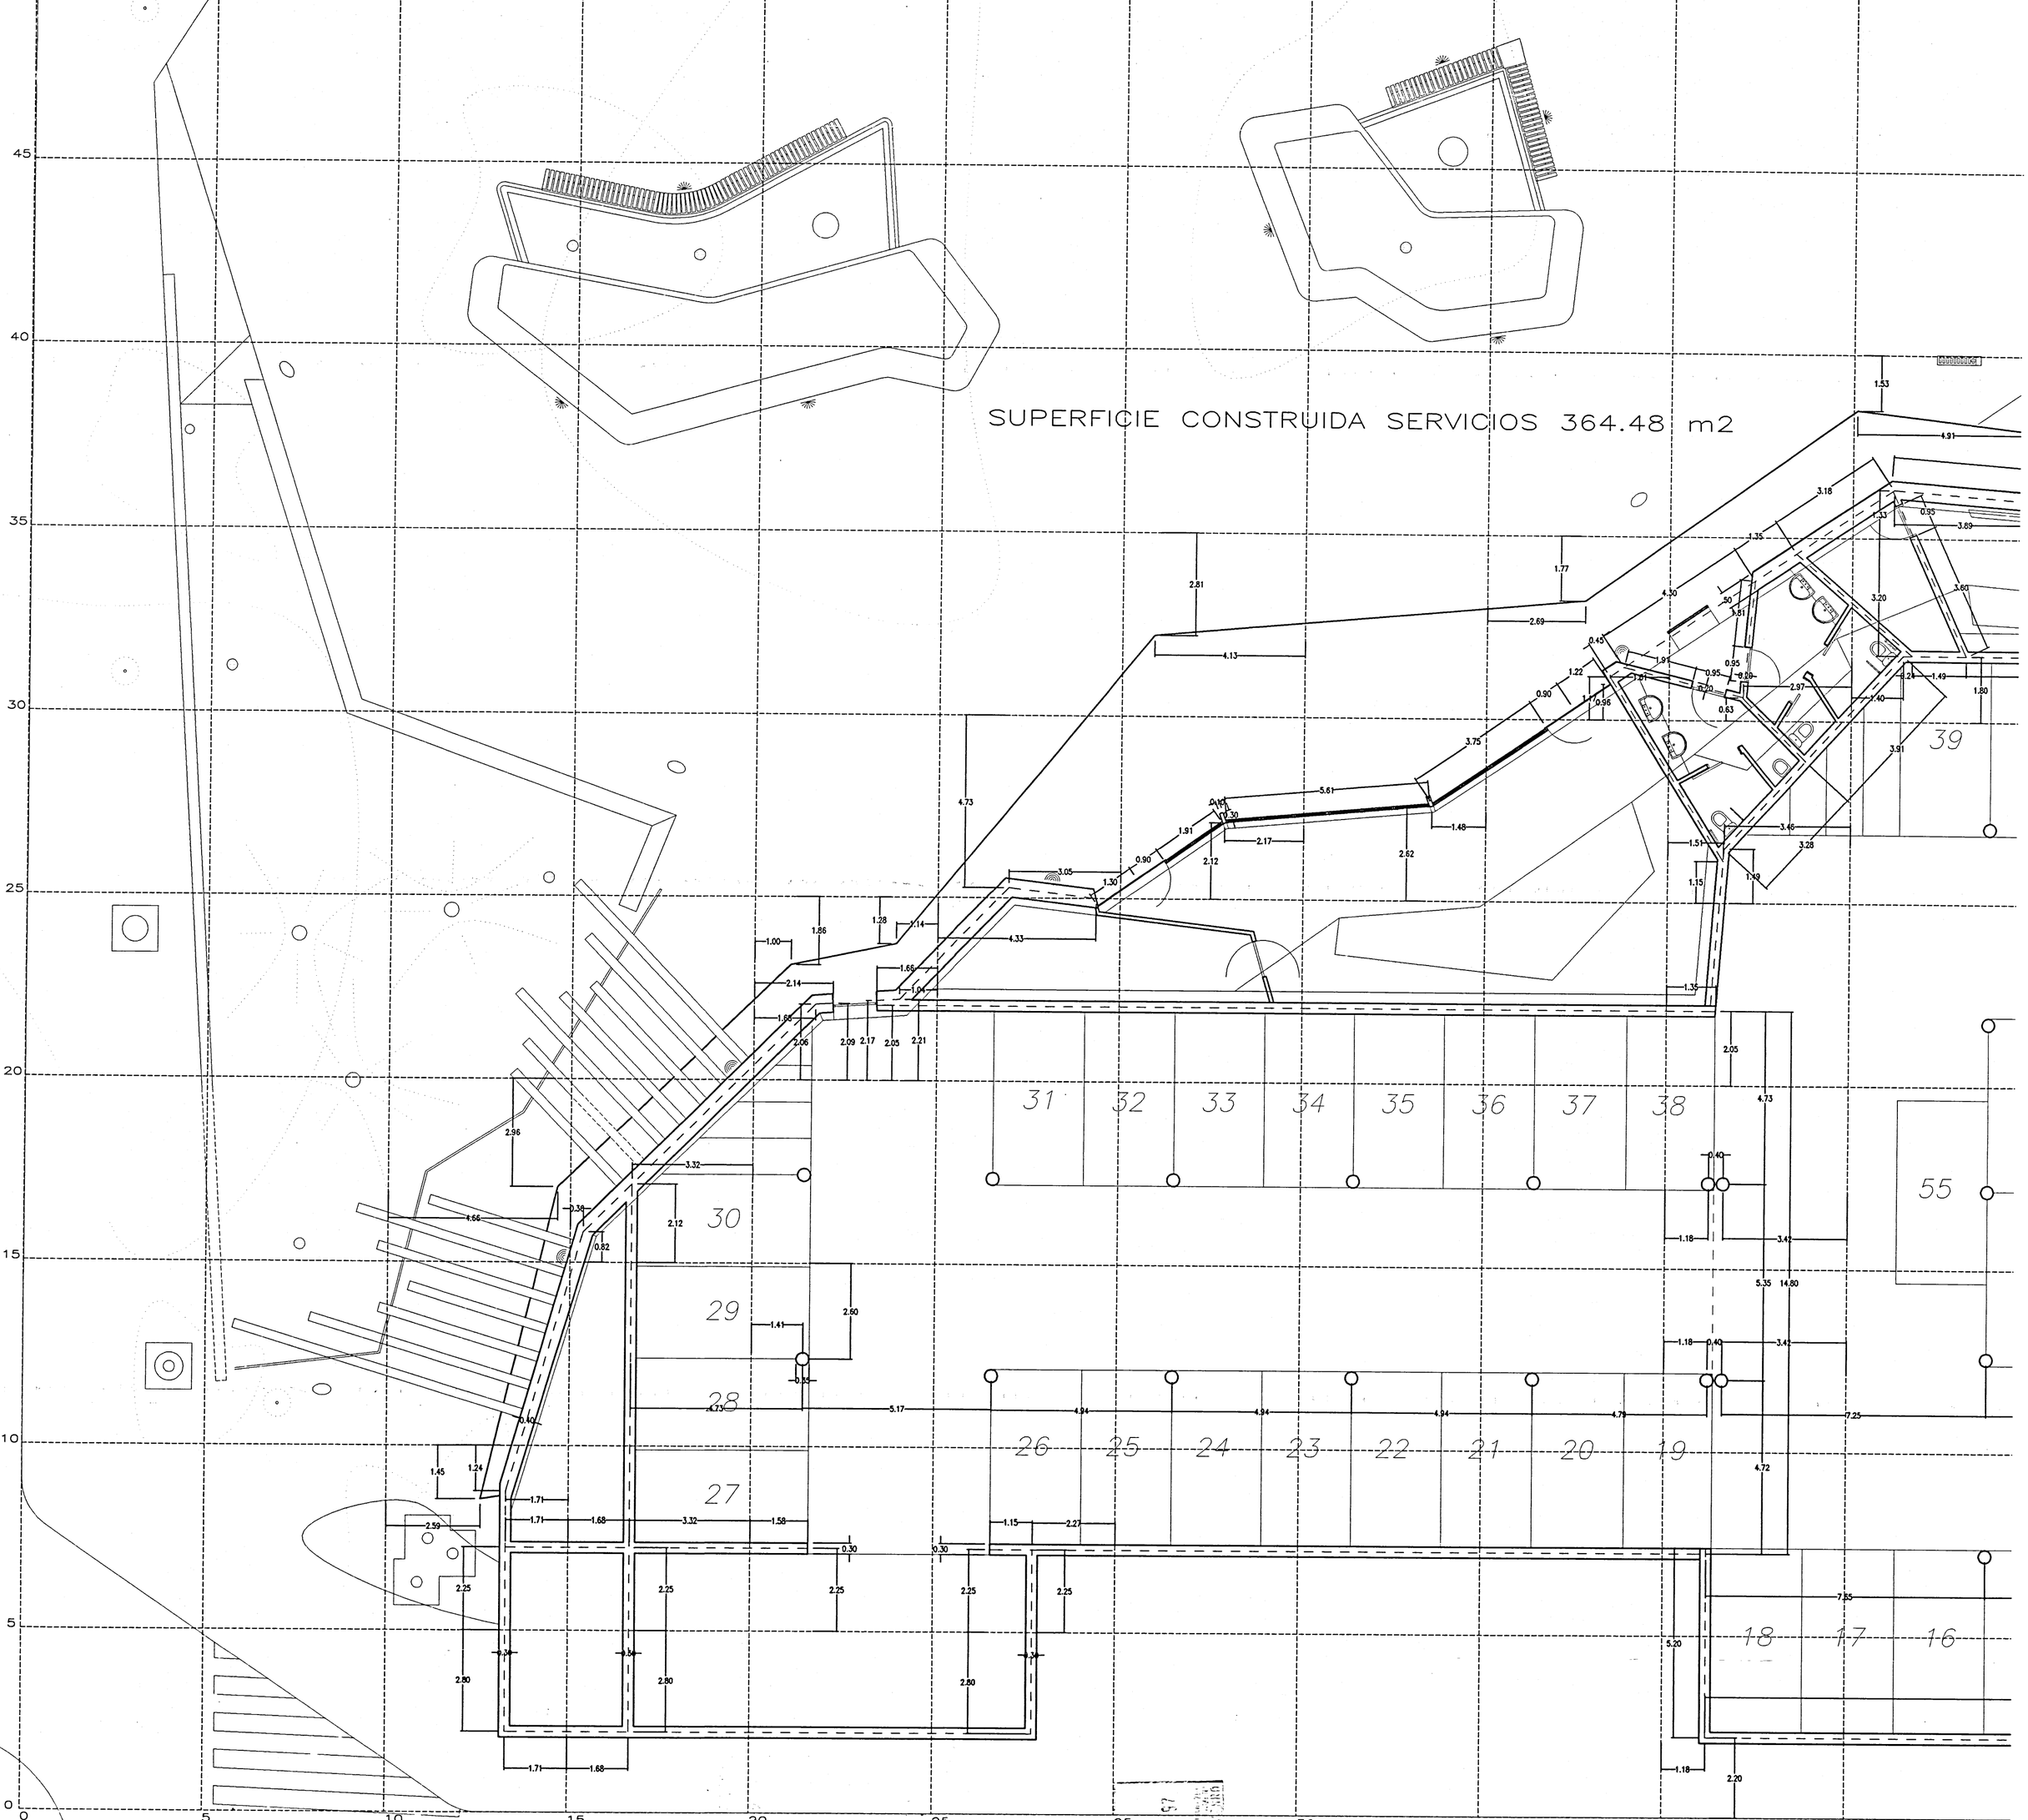

CALLE DES

09.10.97 / 12968
VISAT PER A DAMO. LA NO EXIGIBILITAT DE LA LLICÈNCIA

REMODELACION DE LA PLAÇA MALLORCA / AJUNTAMENT D'INCA / PEDRO BONET

COLABORADORES / AINA CIFRE, ARQUITECTE / VICTOR TASCON, ESTRUCTURA / ROCA, INGENIEROS / TONI JULIÀ, ARQUITECTE TÈCNIC / SAN