



ALZADO CALLE JESUS

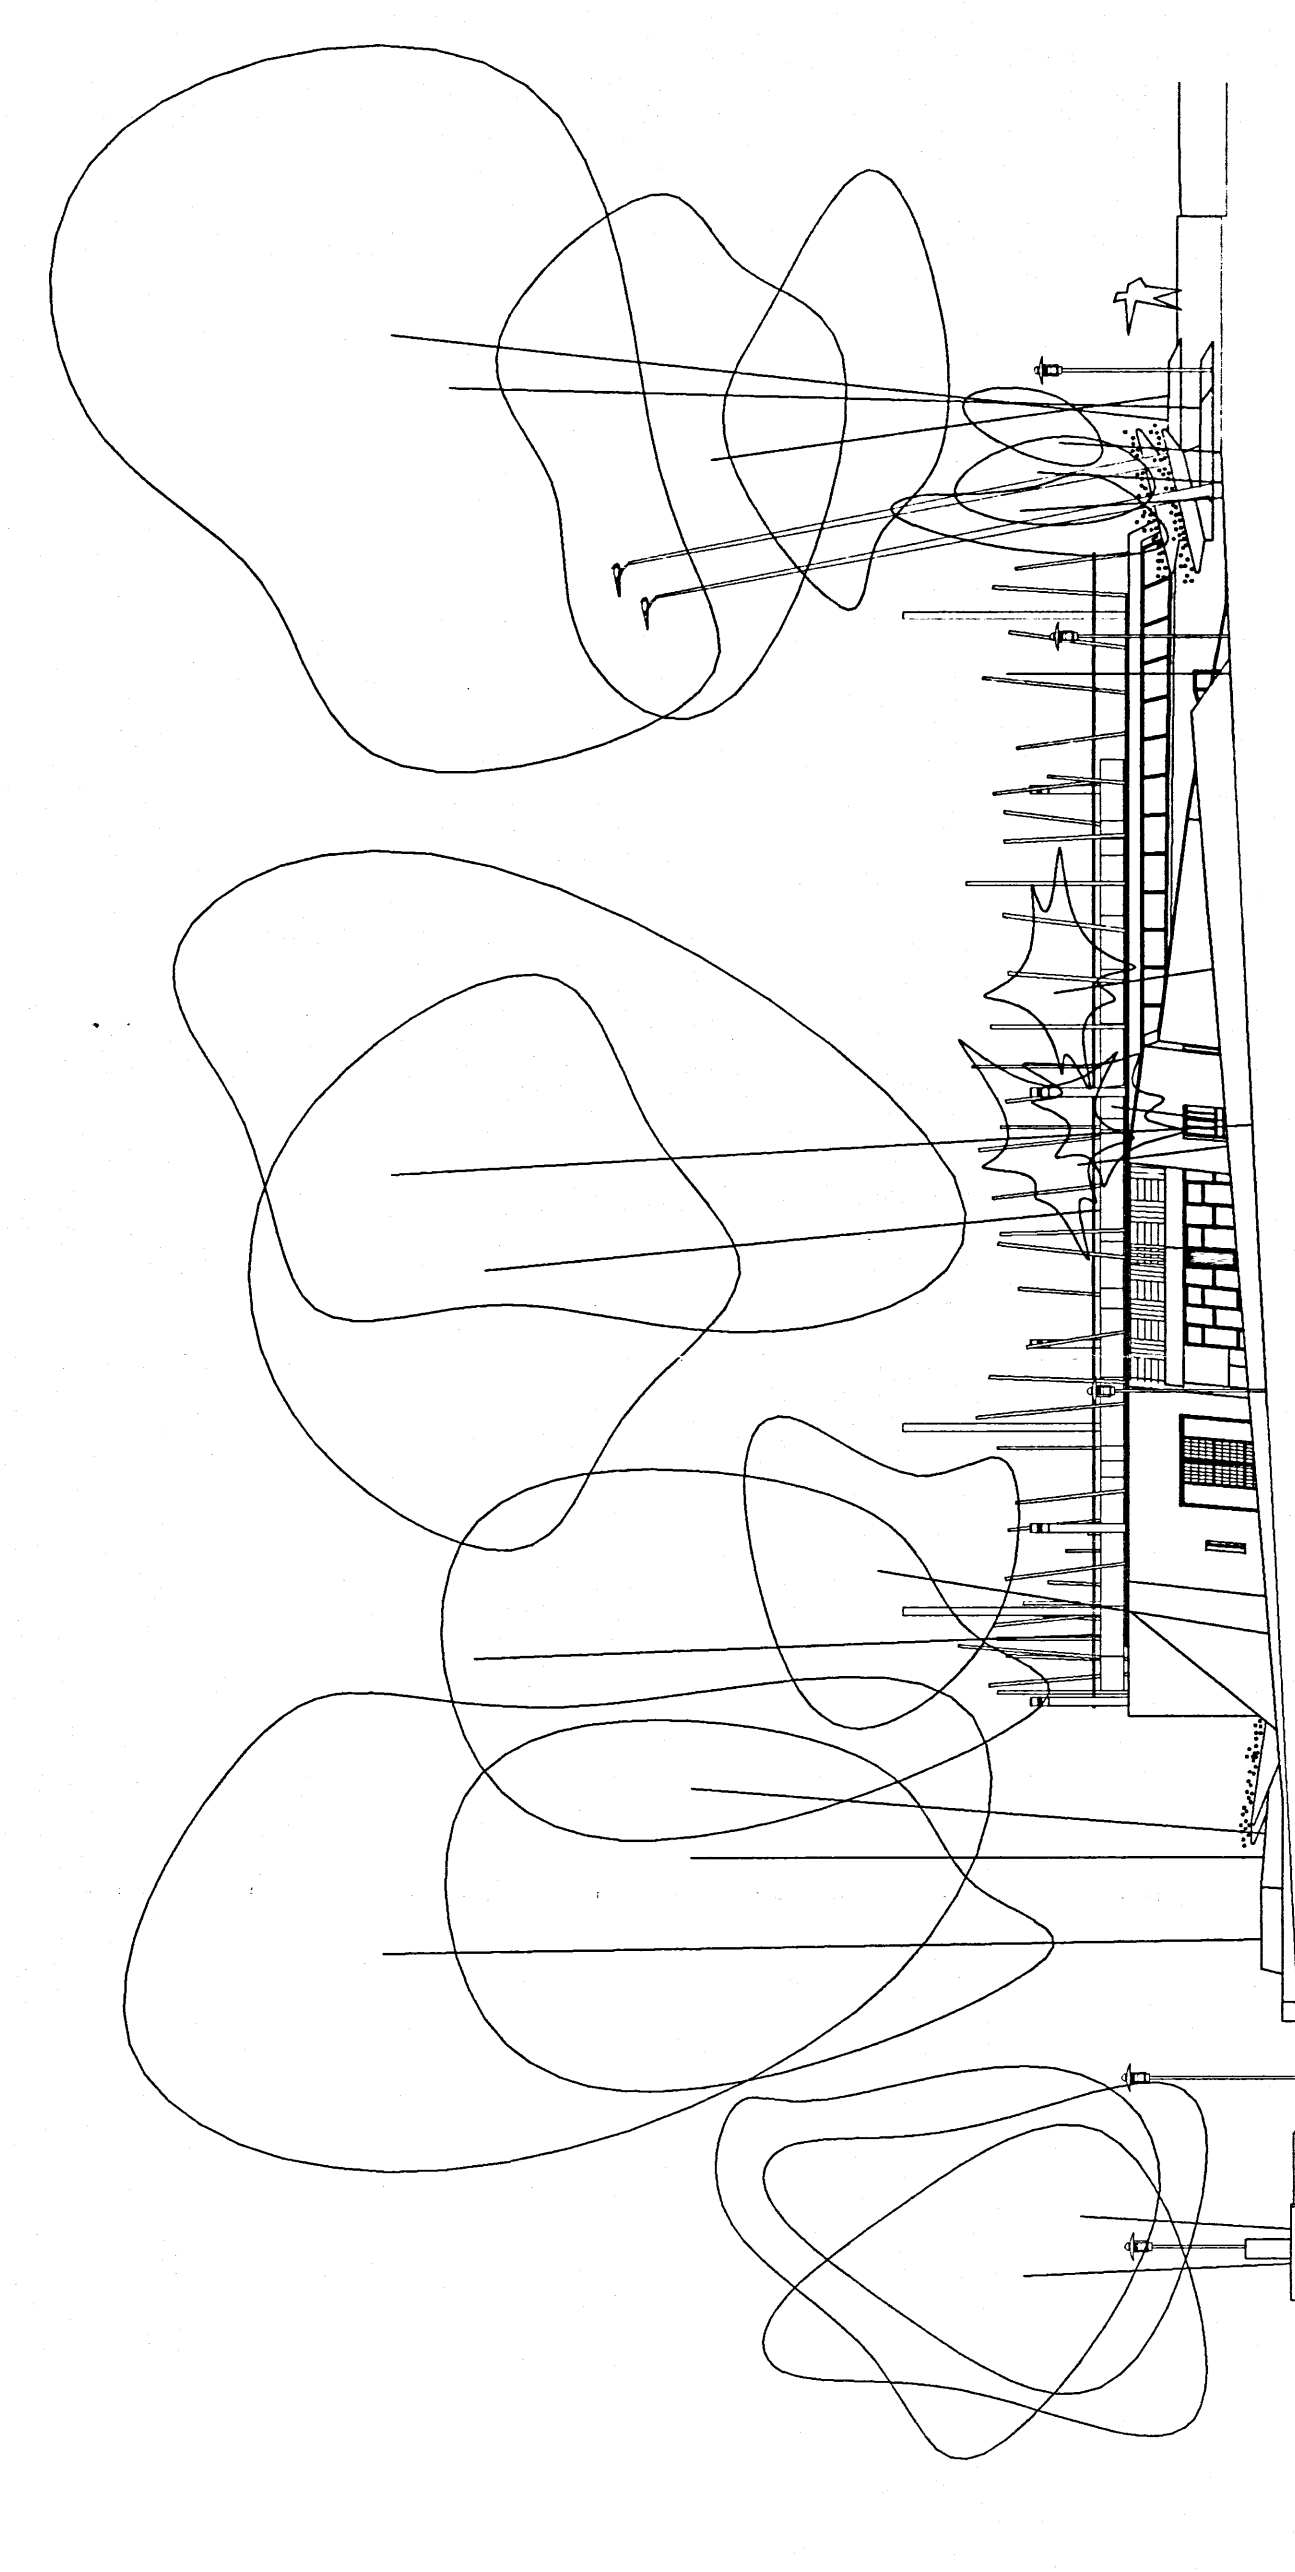


ALZADO AVDA. ALCUDIA

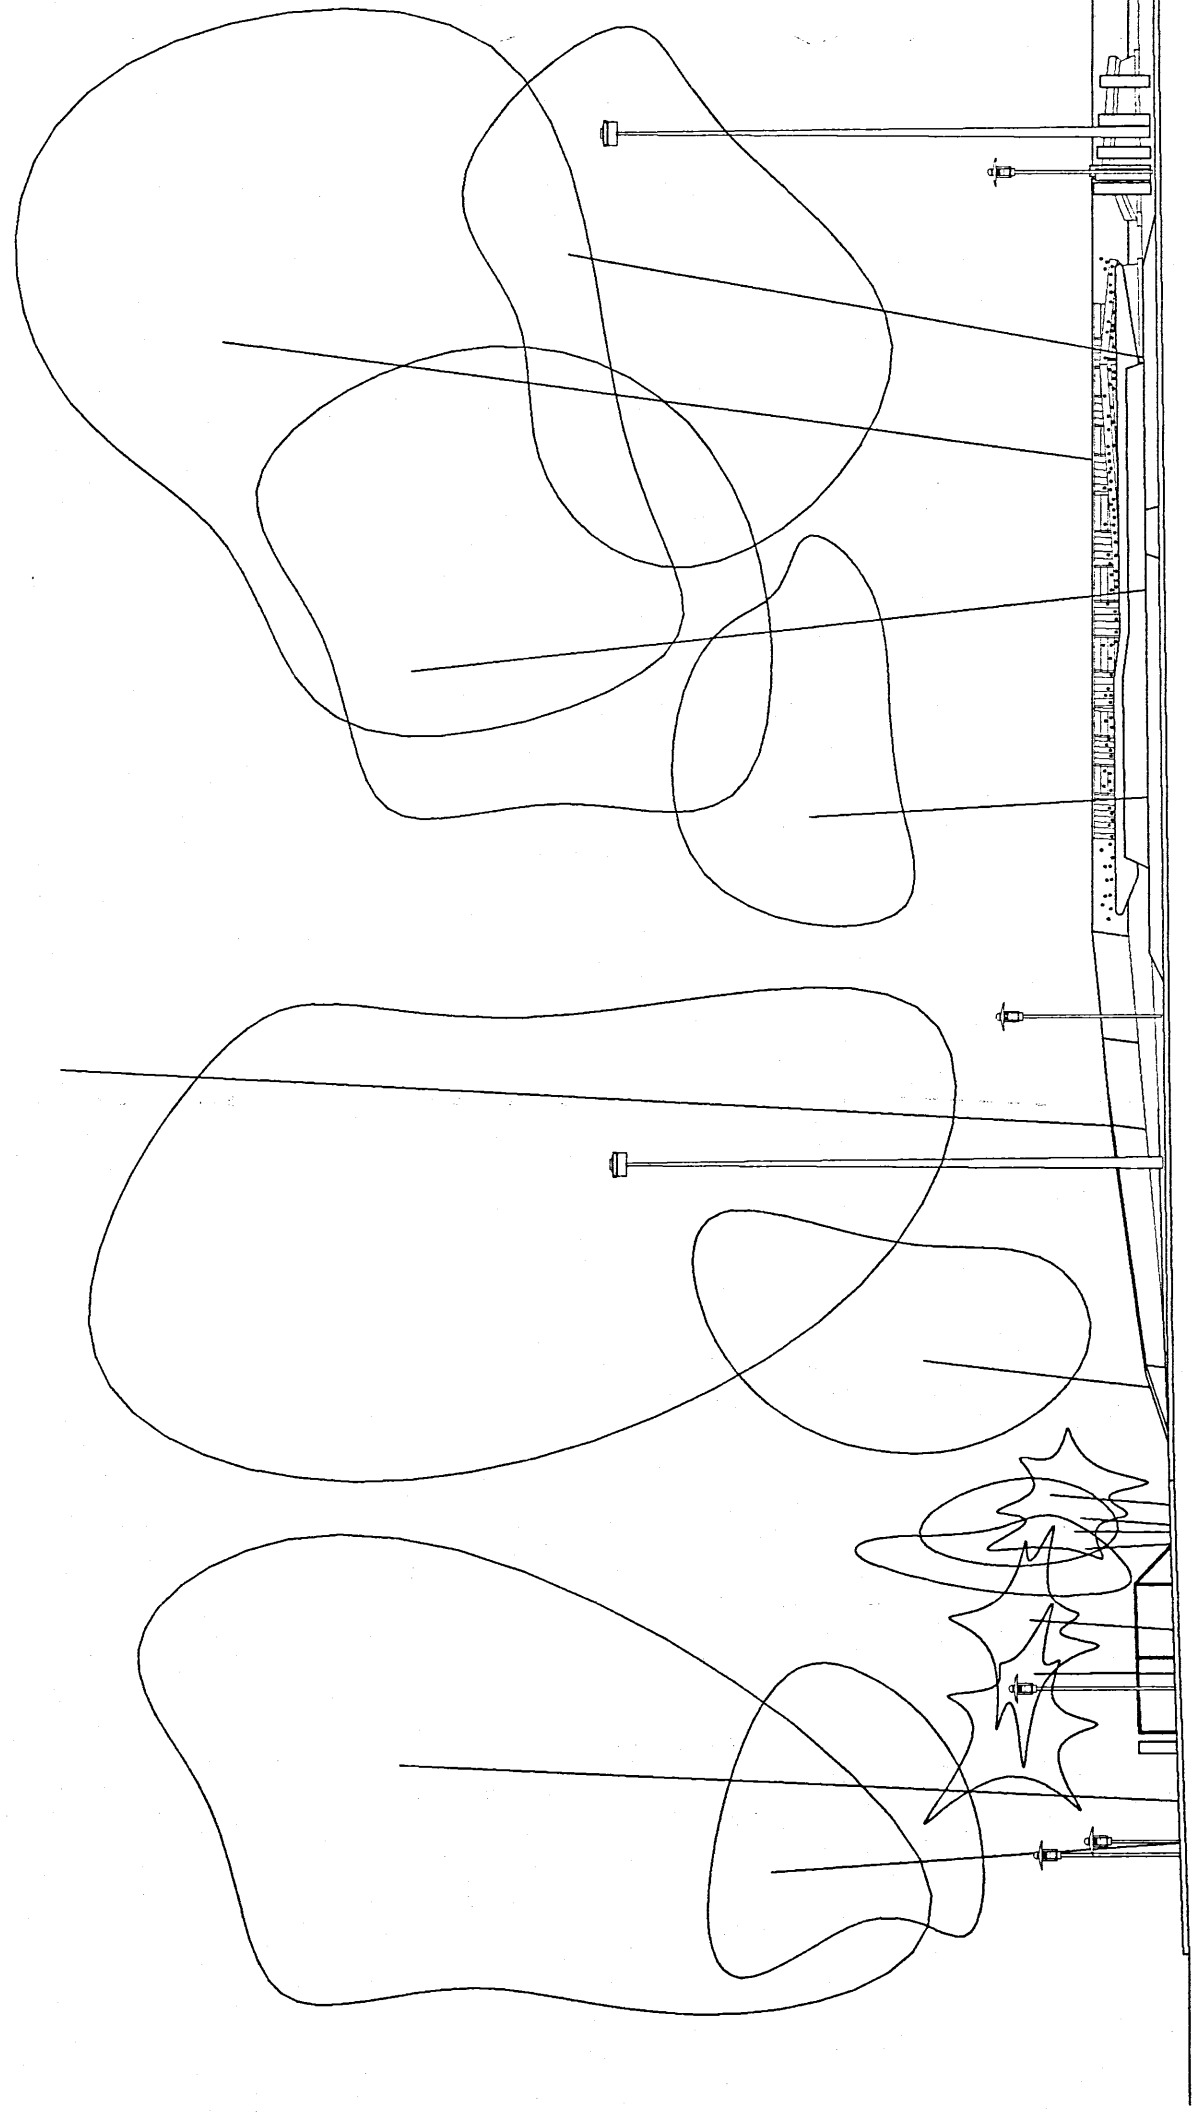

ALZADO CALLE BARCO

09.10.1988 51
ARQUITECTURA
DISEÑO Y PROYECTO

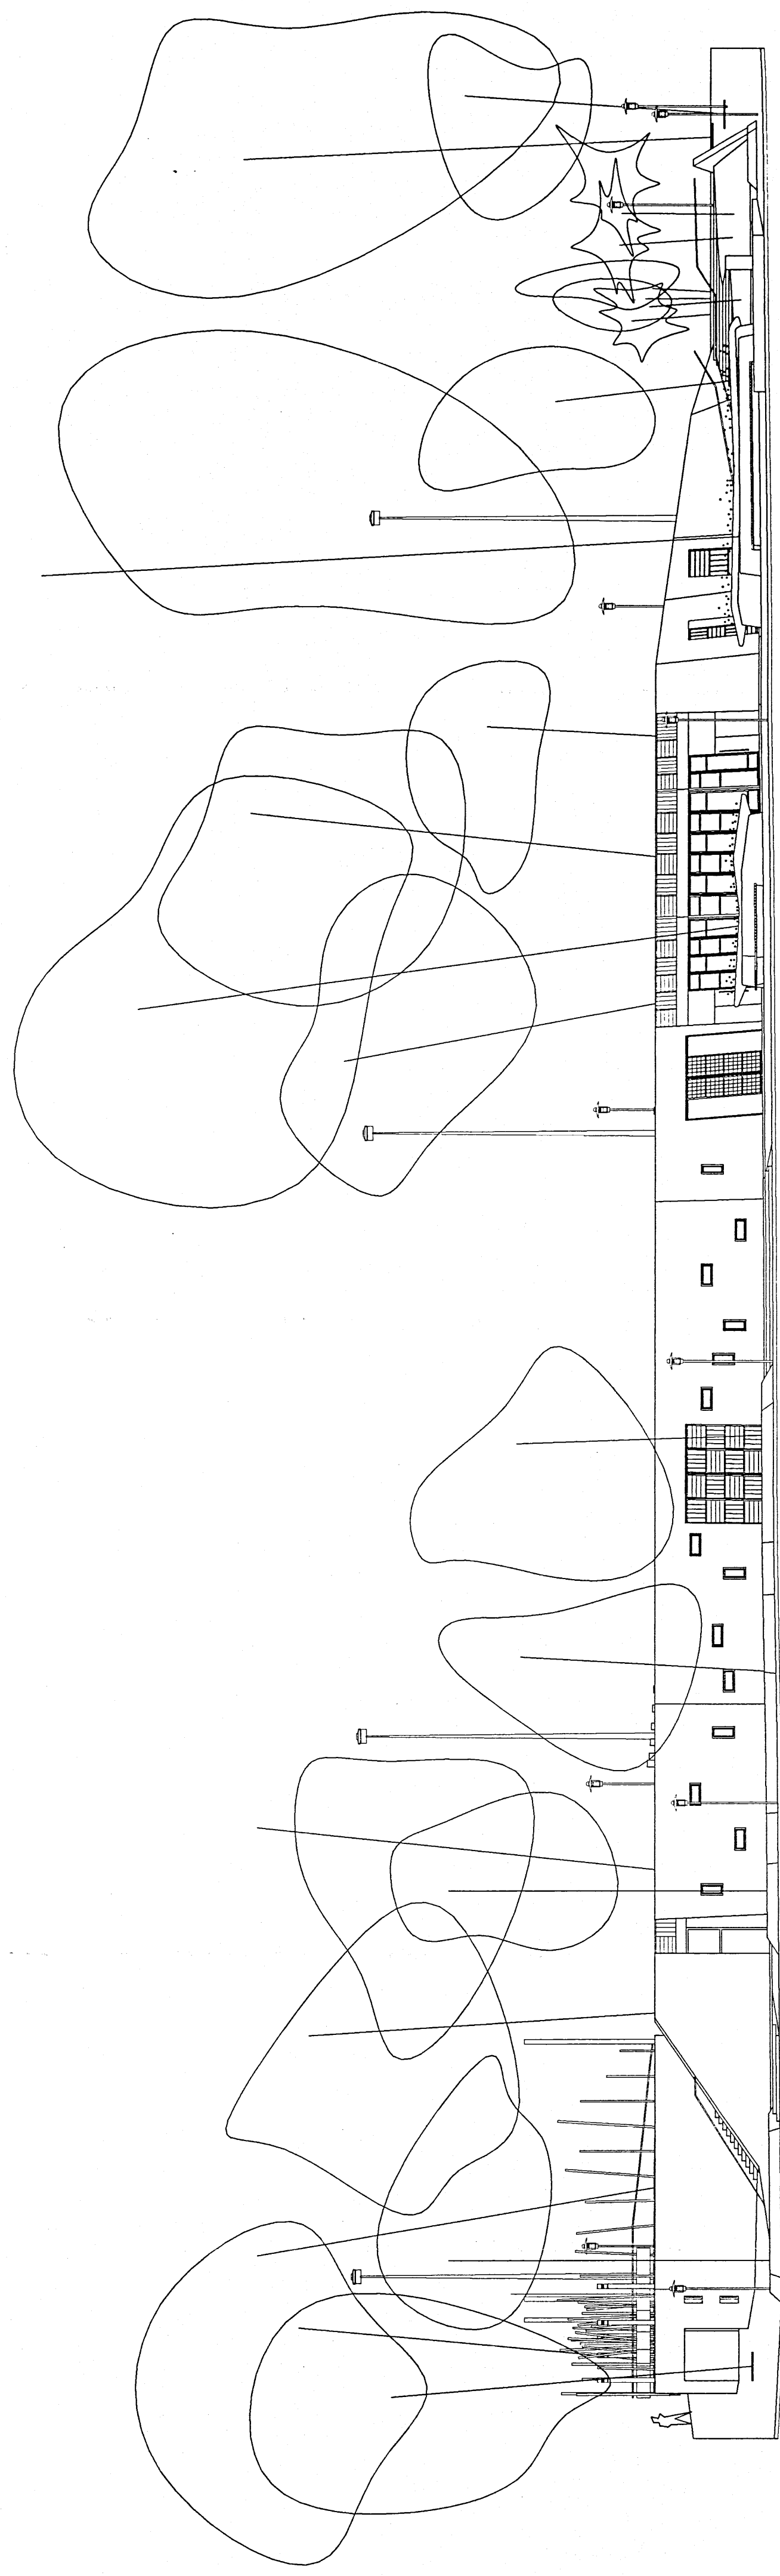

ALZADO CALLE ARTA

09