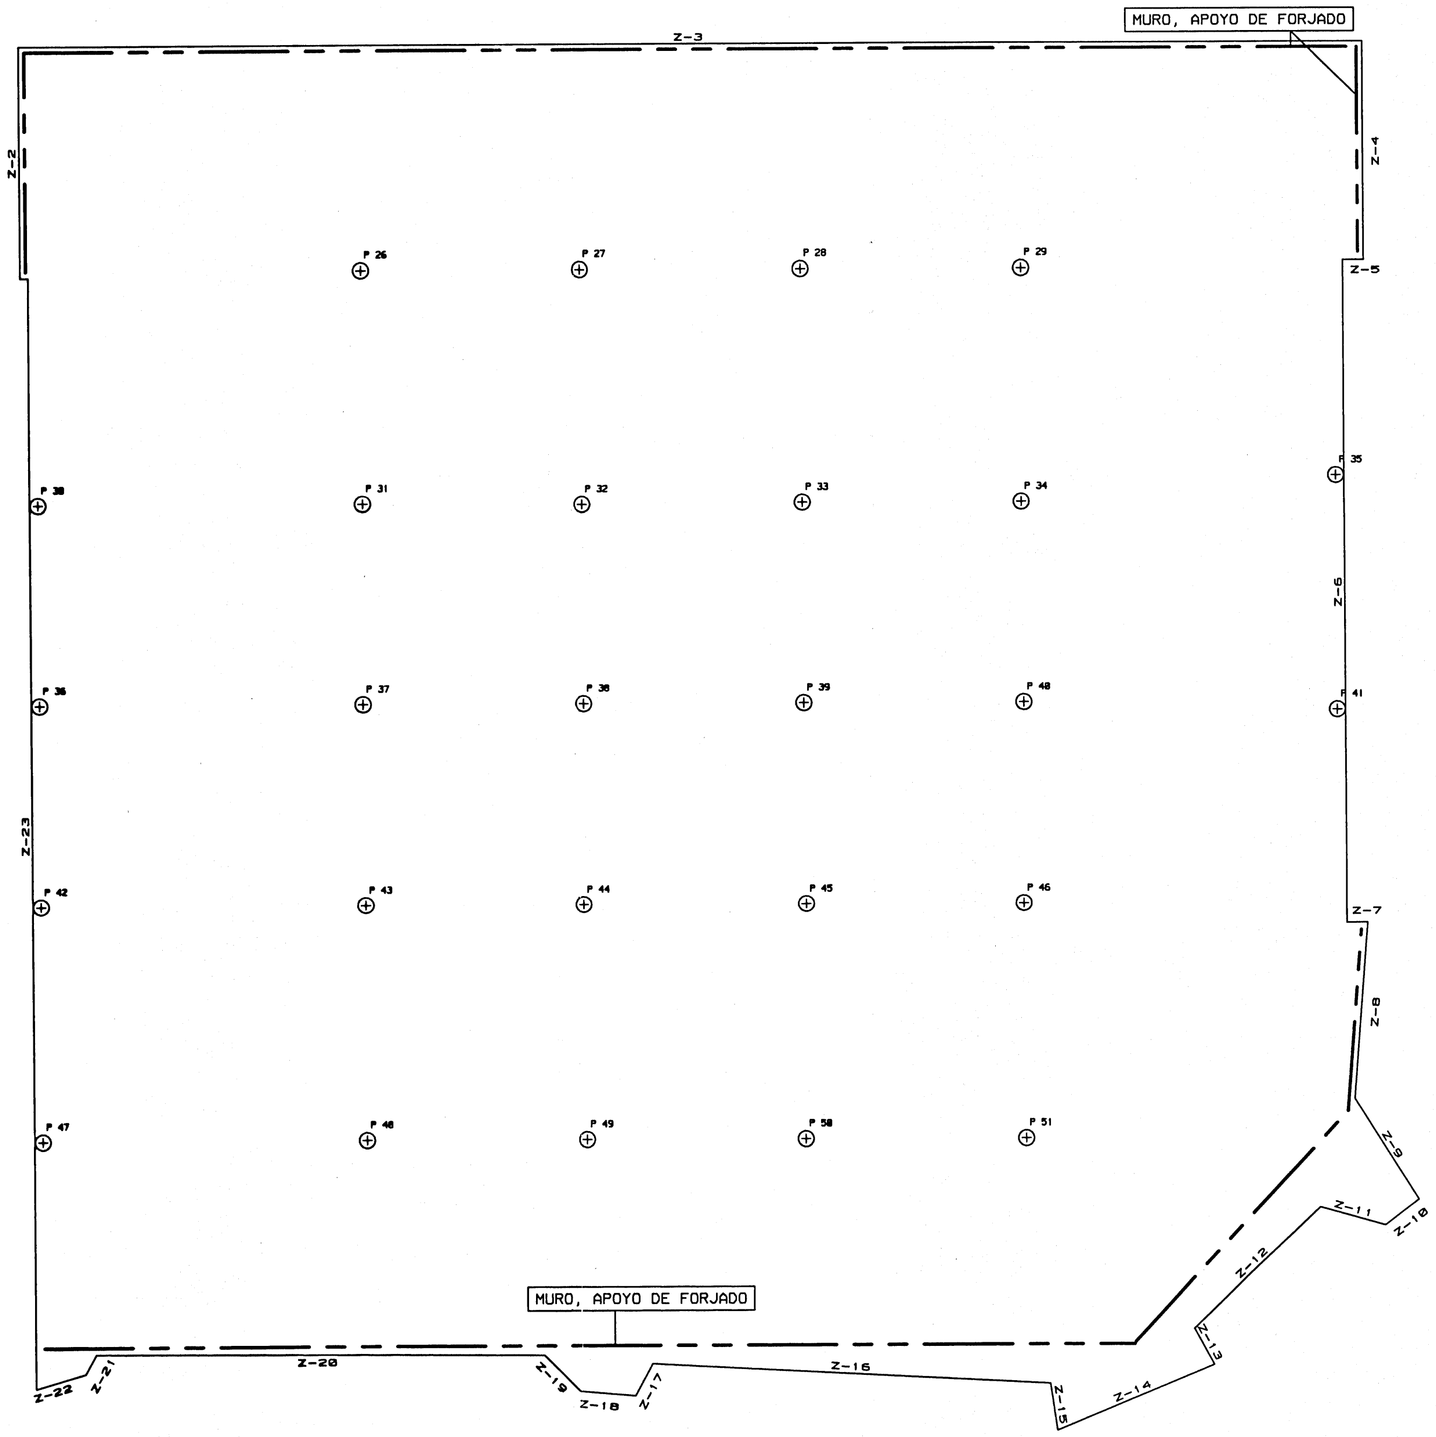

CUADRO DE ZUNCHOS
TECHO PLANTA BAJA -APARCAMIENTO -
ZONA 2
ESCALA 1/100

CUADRO DE ZUNCHOS					
N.ZUNCHO	SECCION	ARM.SUP.	ARM.INF.	CERCOS	
Z-1	33x25	2R16	2R16	2C8/15	
Z-2	33x25	2R16	2R16	2C8/15	
Z-3	33x25	2R16	2R16	1C6/15	
Z-4	33x25	2R16	2R16	1C6/15	
Z-5	33x25	2R16	2R16	1C6/15	
Z-6	33x25	3R20	3R20	2C10/10	
Z-7	33x25	2R20	2R20	2C10/10	
Z-8	33x25	2R20	2R20	2C8/15	
Z-9	33x25	2R12	2R12	1C6/25	
Z-10	33x25	2R12	2R12	1C6/25	
Z-11	33x25	2R12	2R12	1C6/25	
Z-12	33x25	2R12	2R12	-----	
Z-13	33x25	2R12	2R12	1C6/25	
Z-14	33x25	2R12	2R12	1C6/25	
Z-15	33x25	2R12	2R12	1C6/25	
Z-16	33x25	2R12	2R12	1C6/25	
Z-17	33x25	2R12	2R12	1C6/25	
Z-18	33x25	2R12	2R12	1C6/25	
Z-19	33x25	2R12	2R12	1C6/25	
Z-20	33x25	2R16	2R16	1C6/10	

CUADRO DE ZUNCHOS					
N.ZUNCHO	SECCION	ARM.SUP.	ARM.INF.	CERCOS	
Z-21	33x25	2R20	2R20	1C6/10	
Z-22	33x25	2R12	2R12	1C6/25	
Z-23	33x25	3R20	3R20	2C8/15	

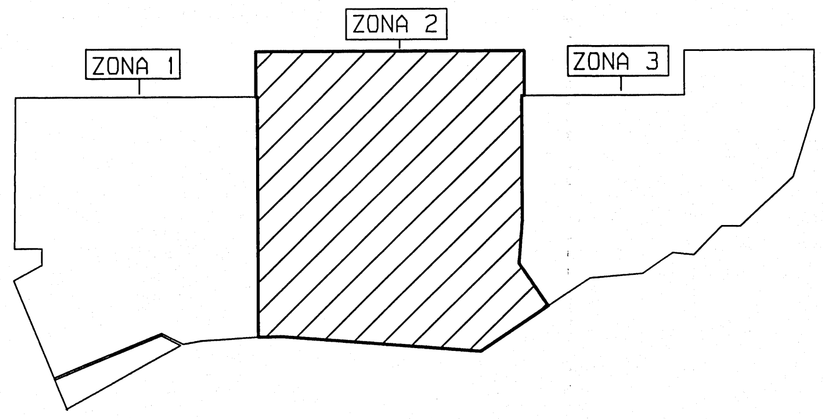

09.10.97 / 12968/97
VISAT VALID AMB LA INCLUSIO DE L'ESBRO