




EXTRACTOR 1	
POTENCIA	5,00CV
CAUDAL	2,47m ³ /s
PRESION	53,90mm.c.a.

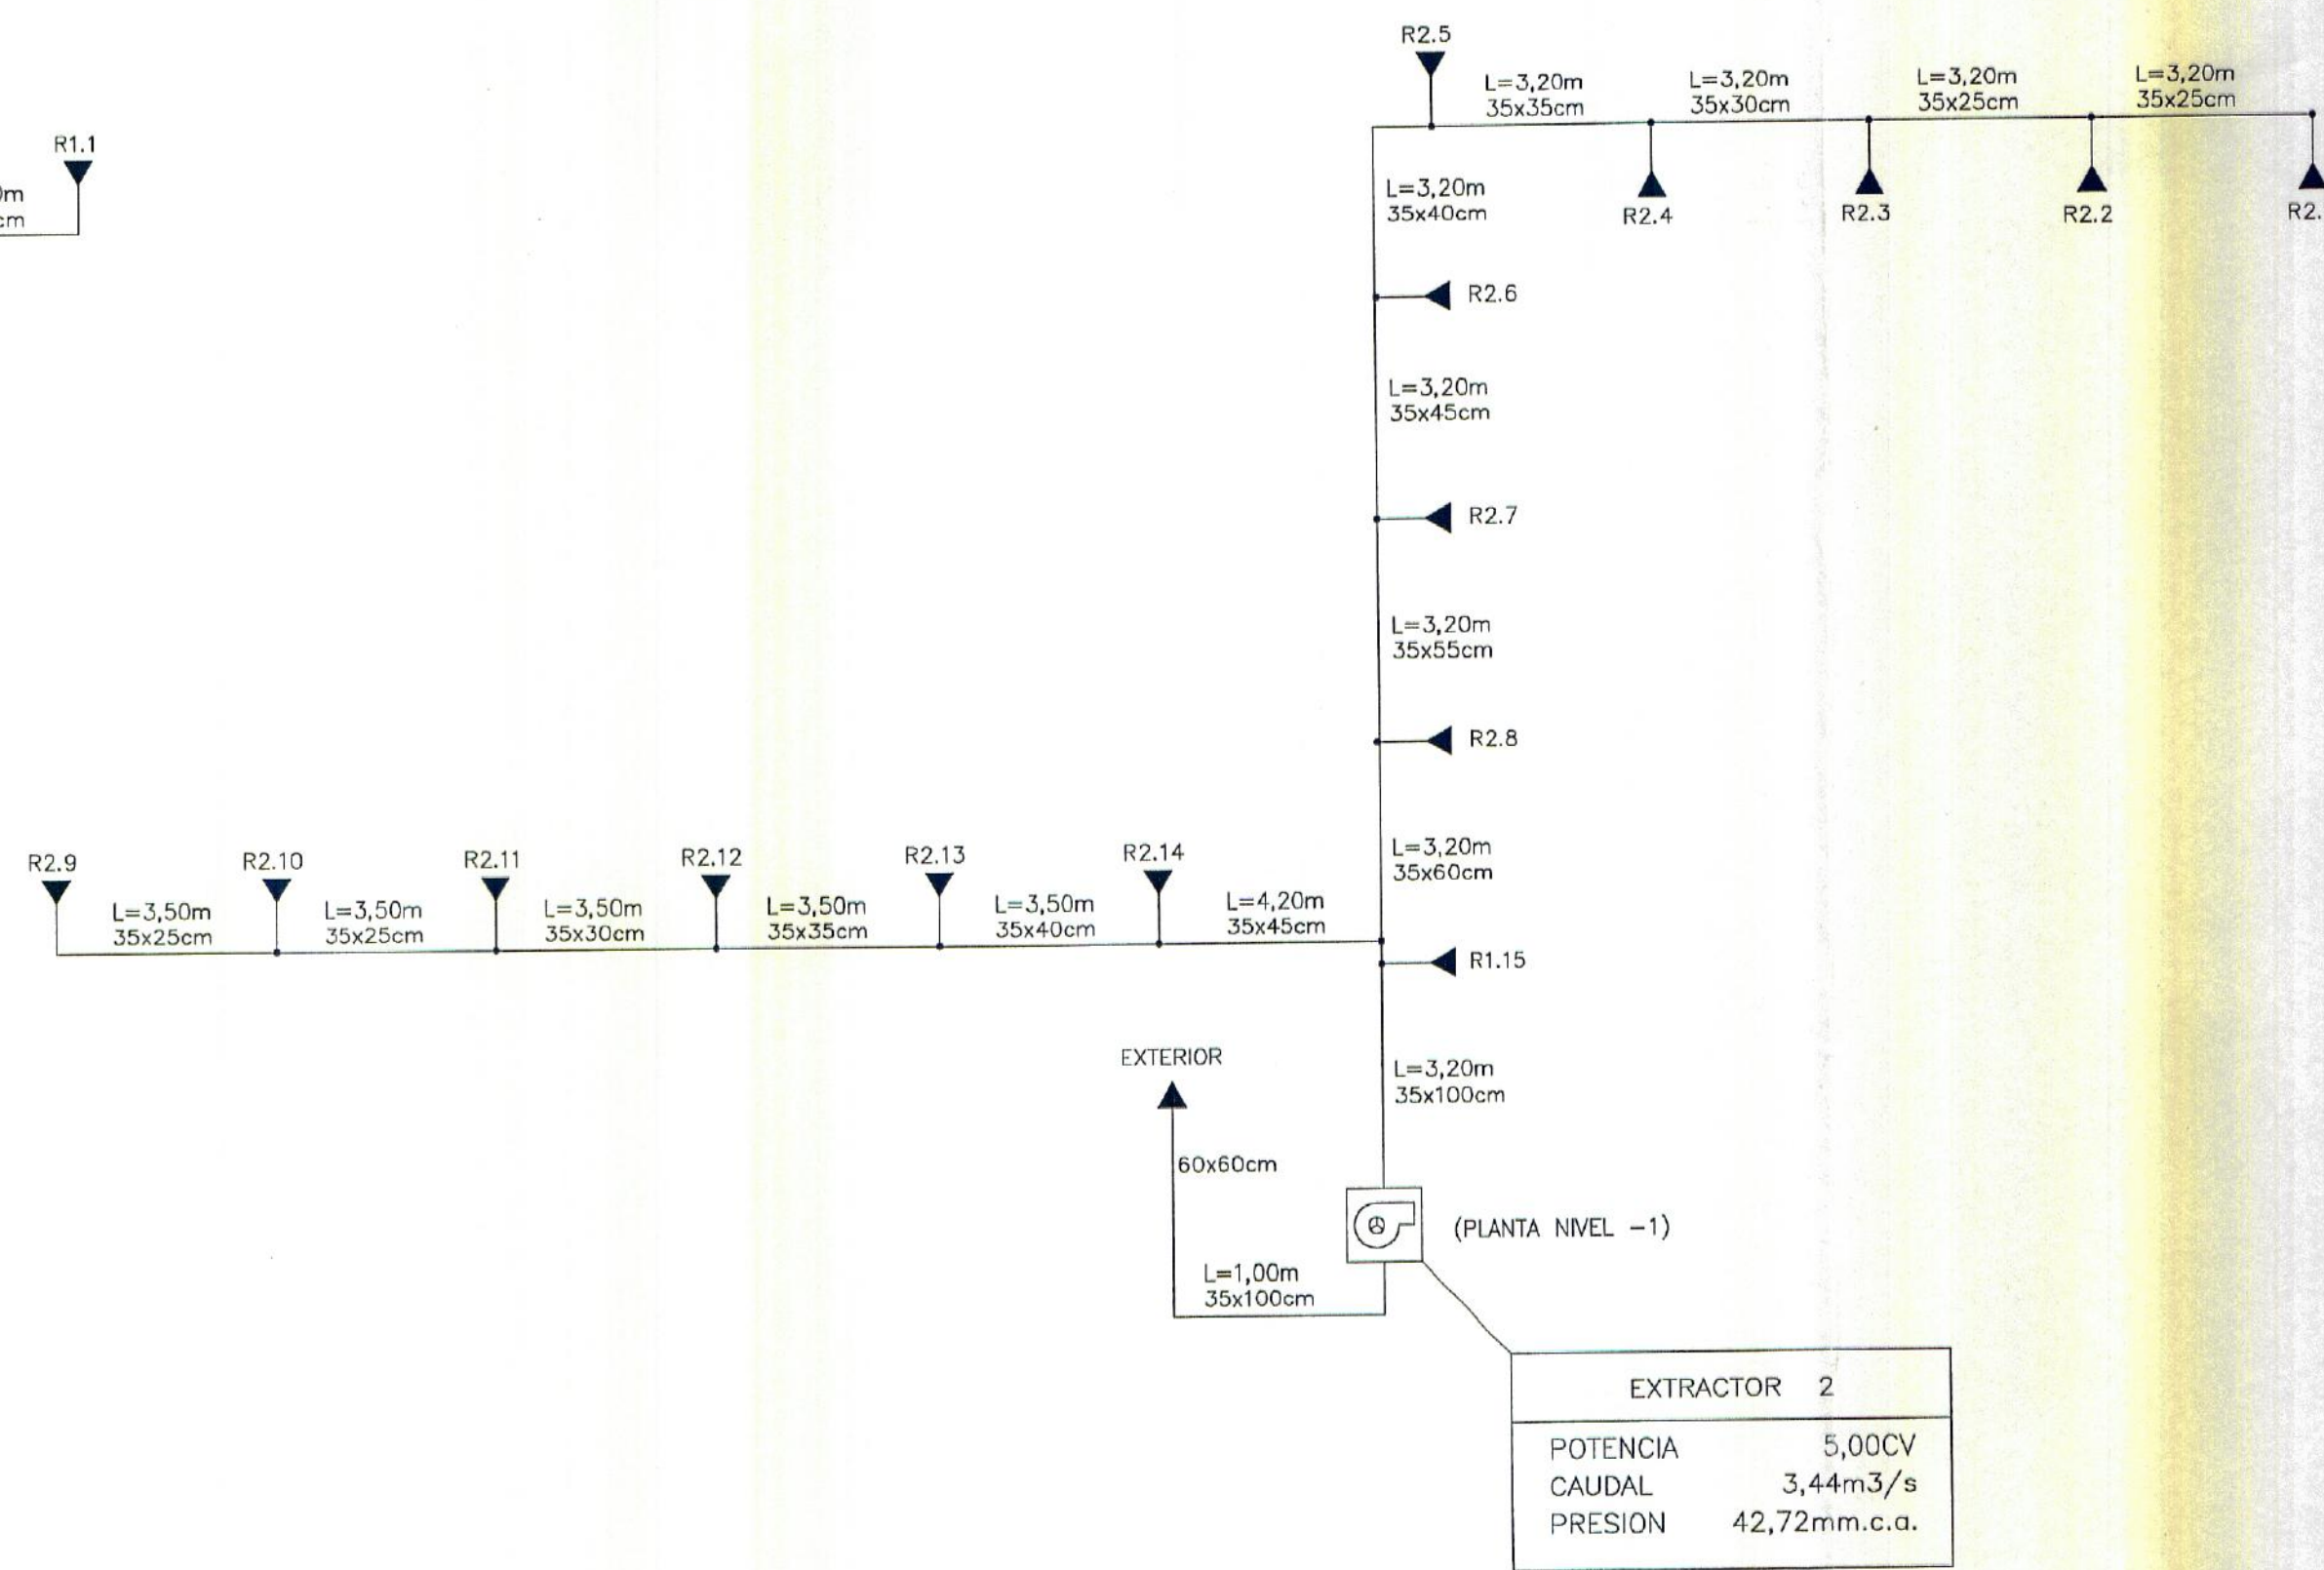


EXTRACTOR 2	
POTENCIA	5,00CV
CAUDAL	3,44m ³ /s
PRESION	42,72mm.c.a.

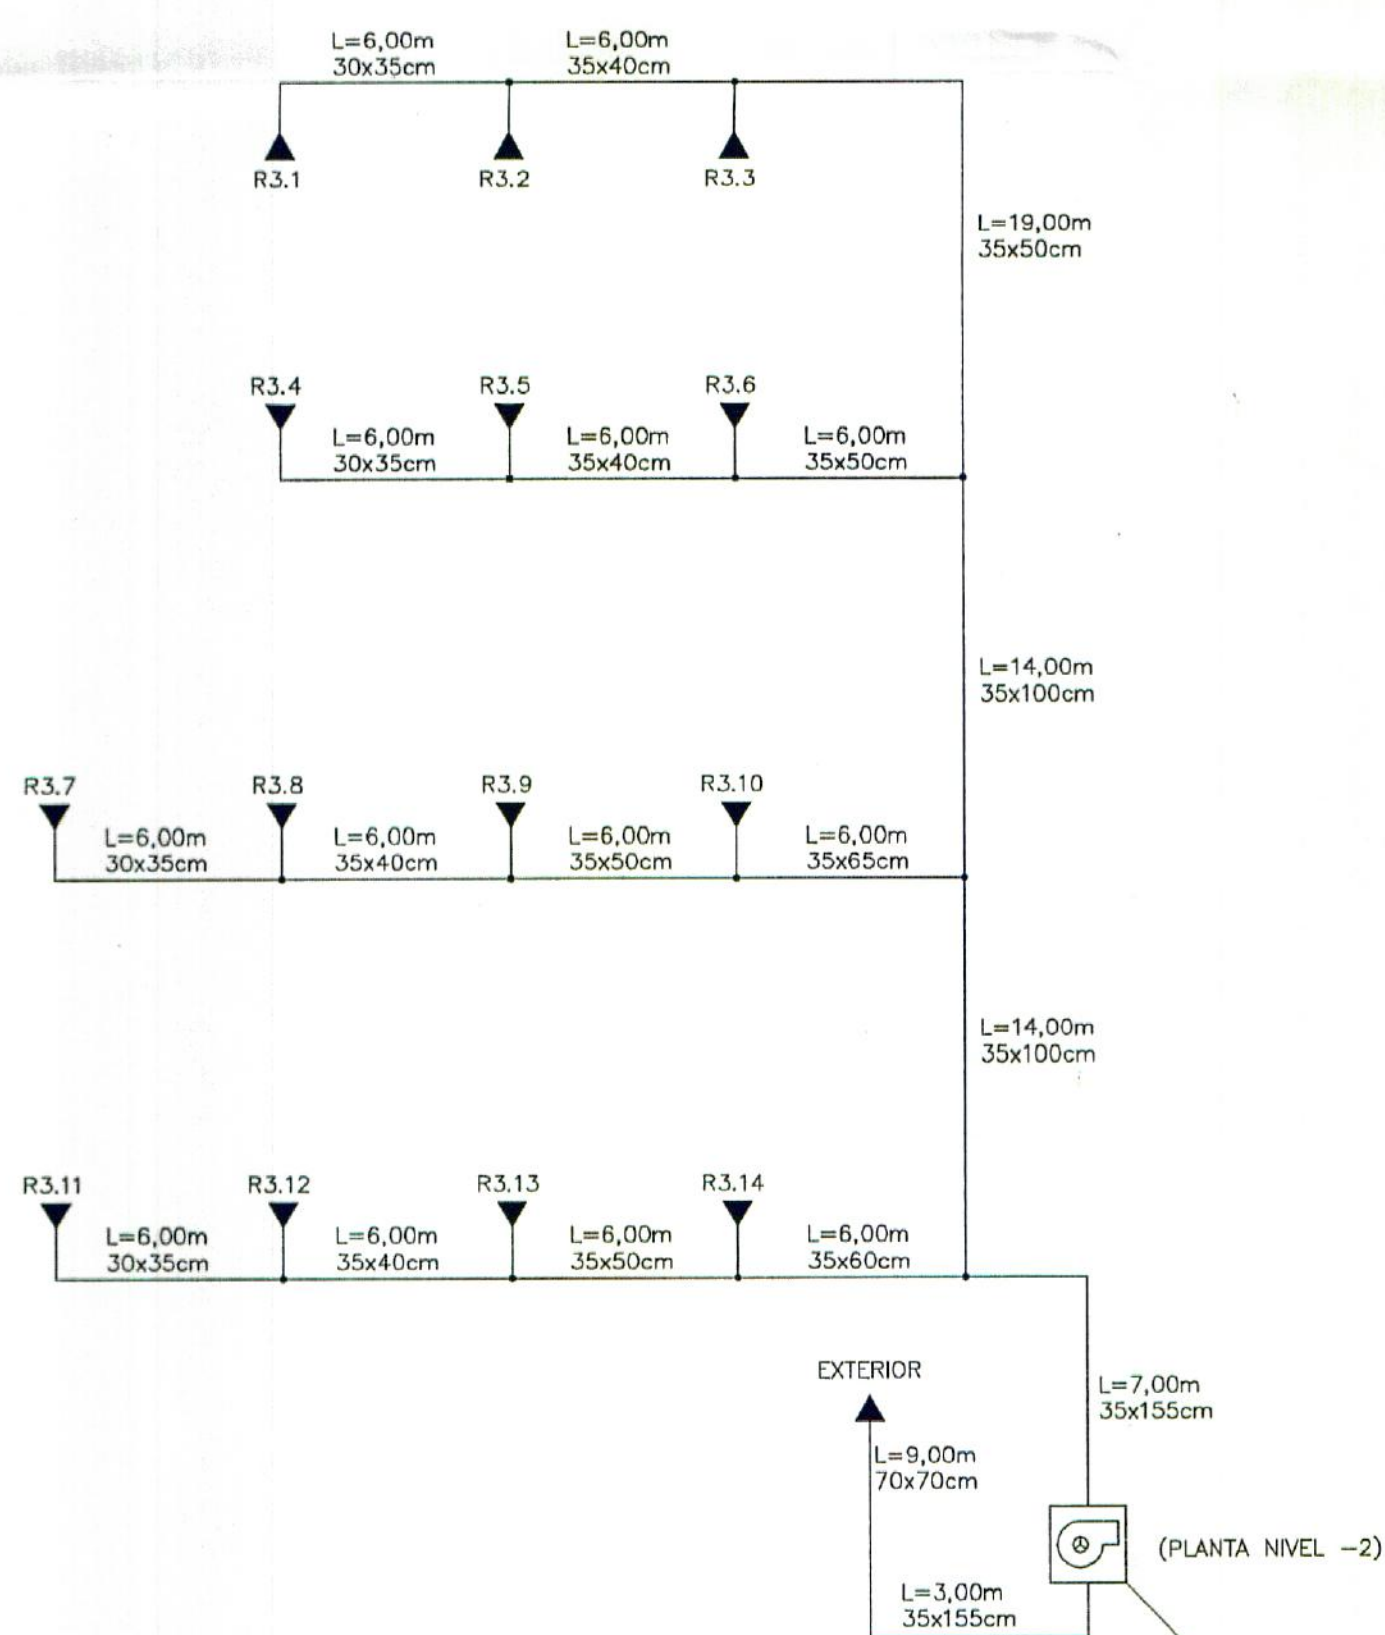


EXTRACTOR 3	
POTENCIA	10,00CV
CAUDAL	5,00m ³ /s
PRESION	63,30mm.c.a.

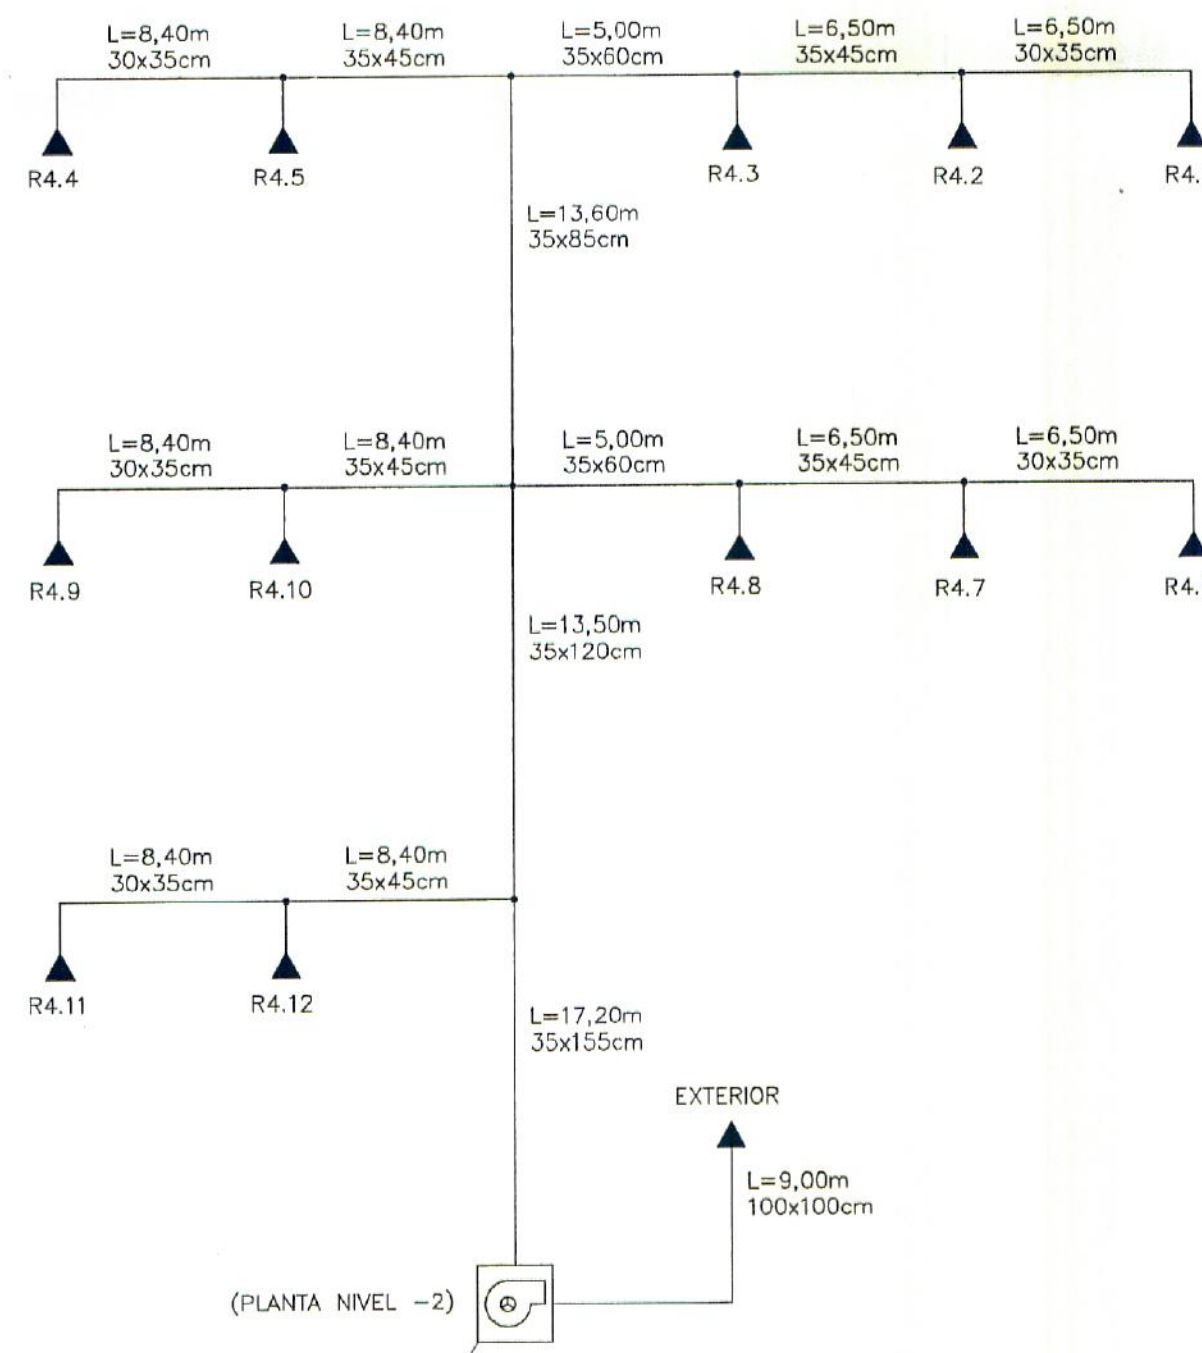

EXTRACTOR 4	
POTENCIA	10,00CV
CAUDAL	5,00m ³ /s
PRESION	54,25mm.c.a.

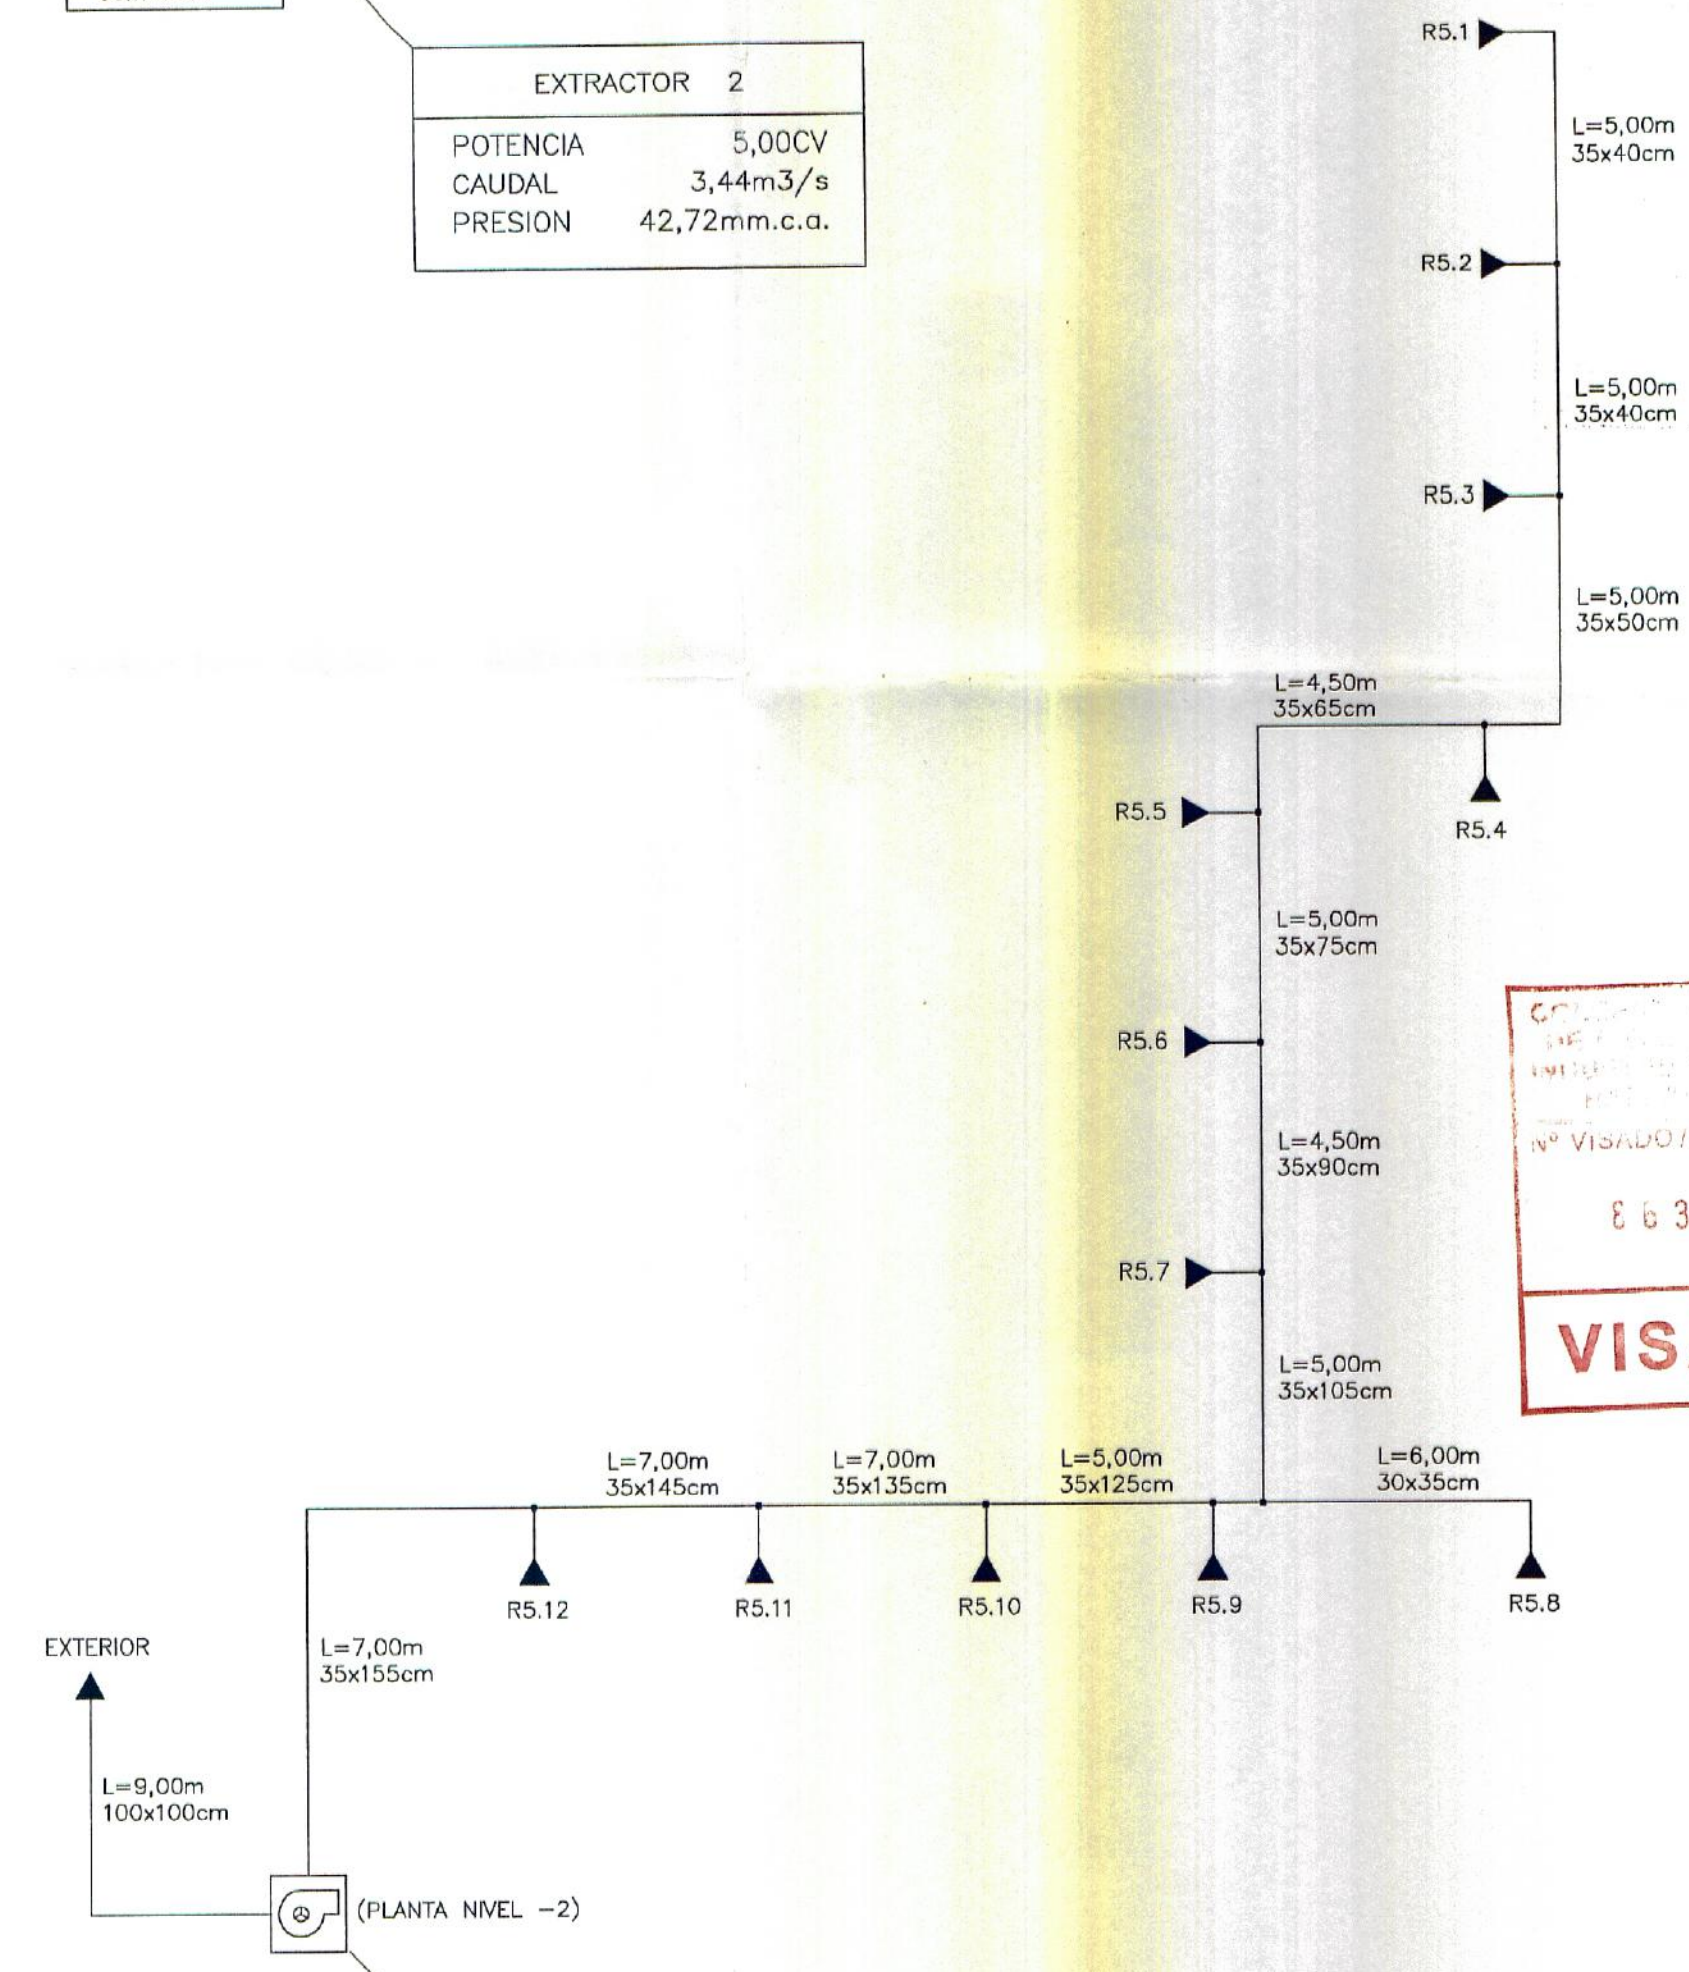

EXTRACTOR 5	
POTENCIA	10,00CV
CAUDAL	5,00m ³ /s
PRESION	65,86mm.c.a.

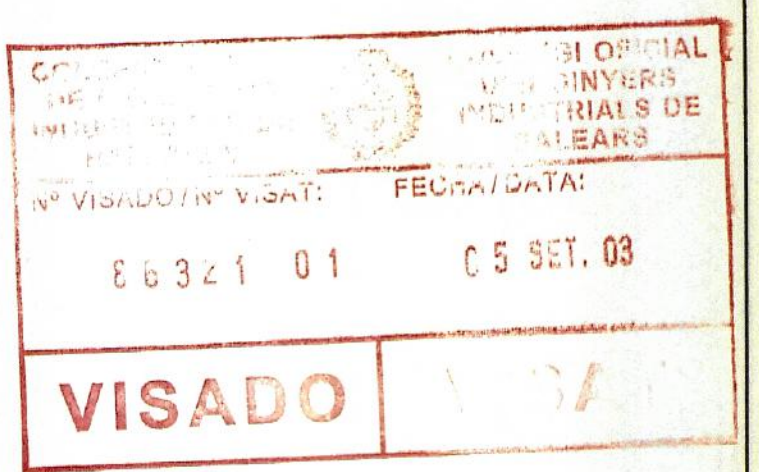

Descripción: ESQUEMA VENTILACION (Aparcamiento) APARCAMIENTO SUBTERRANEO Plaza de Mallorca, s/n.	Dibujado	Referencia
	E.G.R.	A3/040A
- INCA -	Escalas	Fecha
	s/e	May.-03
Plomador: PRONECO Y OBRAS, S.A. Pza. de Habana, 15 28002 Madrid Tel. 91 542 99 23	El Técnico: CARLOS ALBERTO GIL RODRIGUEZ INGENIERO INDUSTRIAL Colegiado Nº 8516 Tel. 677 31 18 00	Plano nº 10