




SECCIÓ A-A'

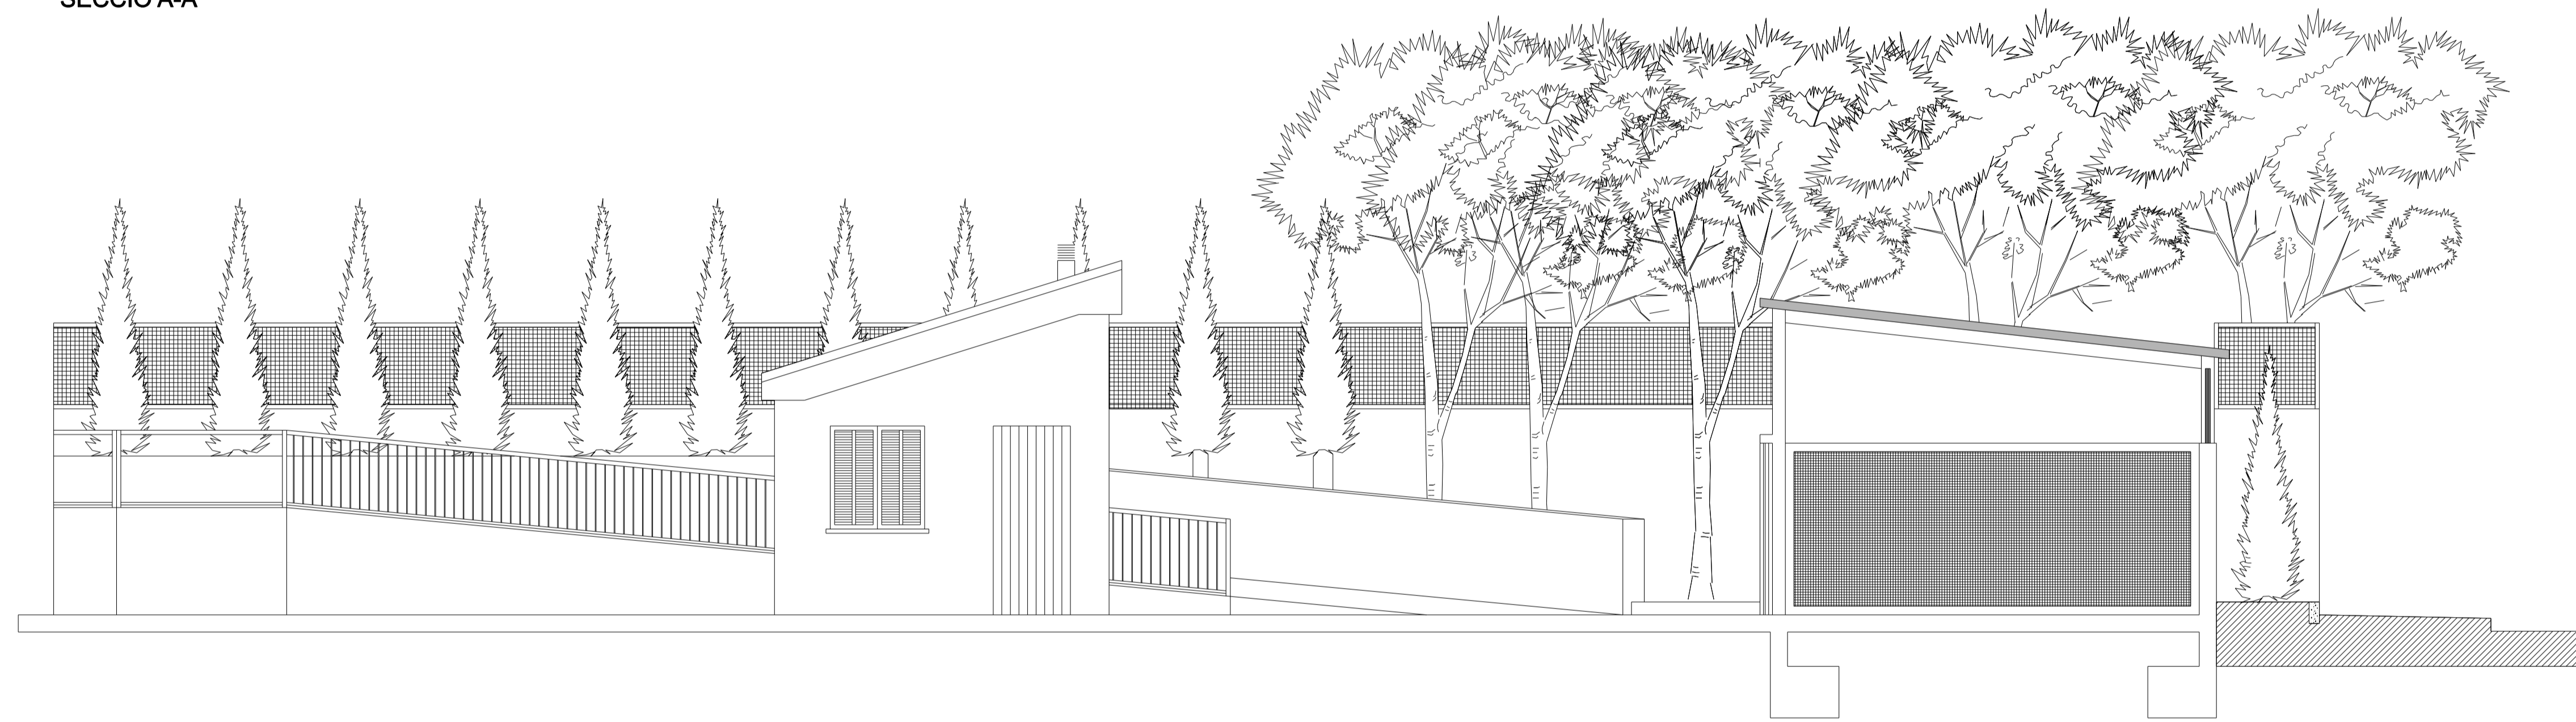

SECCIÓ B-B'

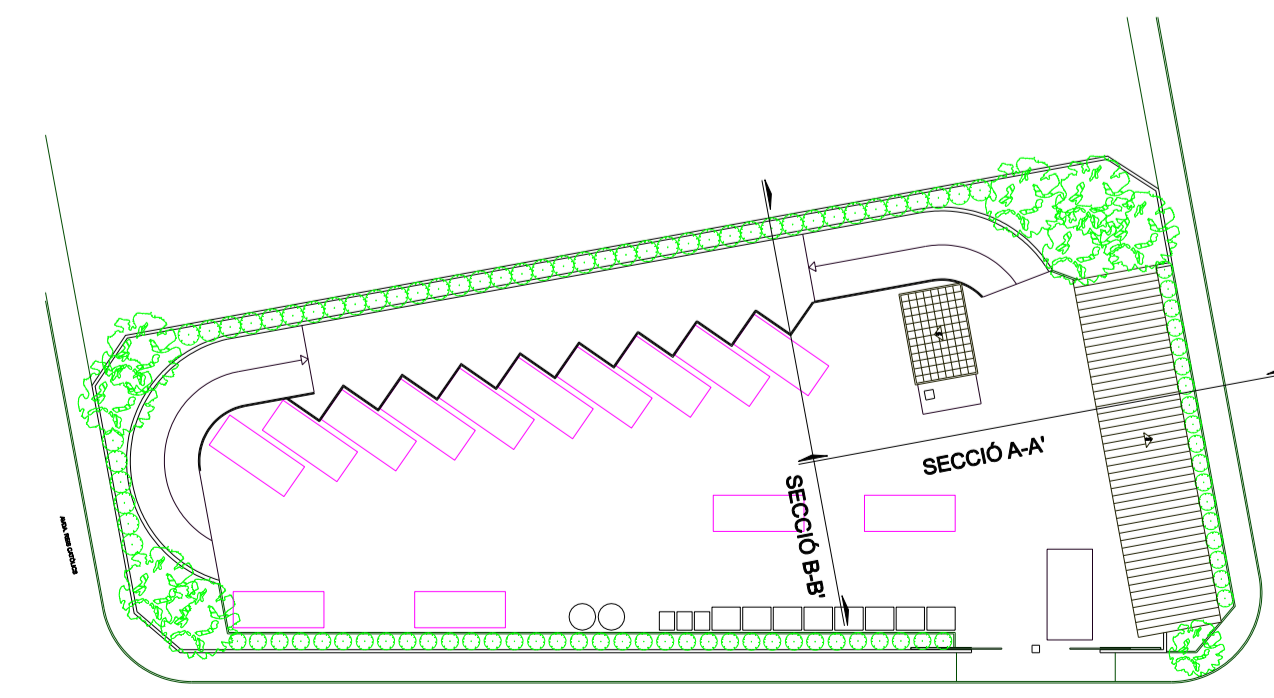

PROJECTE: <b>BÀSIC I EXECUTIU DE PUNT VERD A INCA</b>			
EMPLAÇAMENT: AVDA. REIS CATÒLICS cantonada CAMÍ VELL D'ALCÚDIA			
DATA: NOVEMBRE 2017	EL BATLE	ELS TÈCNICS MUNICIPALS	
SUSTITUIT PER:			
TÍTOL DEL PLANOL: SECCIONS	SGT: VIRGILIO MORENO SARRIÓ	FRANCESC ALEMANY BERNASSAR (Arquitecte) TOMEU RAMÓN MOYA (Arquitecte tècnic)	EXPEDIENT ESCALA PLANOL 1 / 50 08
 <b>Ajuntament d'Inca</b>			