


DEPENDENCIA	S.U. M2	SUPERFICIE CONSTRUIDA P.B.	1720,86 M2
P-1 PLANTA GENERAL	424,60	57,98 M2	13,65%
P-1 PRODUCTOS QUIMICOS	14,28	612,04 M2	35,56 M2
P-1 DEPÓSITO COMBUSTIBLE	15,76	10,14 M2	65,12%
P-1 CUARTO CALDERAS	21,00	551,48 M2	26,25%
TOTAL SUPERFICIE UTIL	475,64 M2	2987,06 M2	

DEPENDENCIA	S.U. M2	SUPERFICIE CONSTRUIDA P.B.	1720,86 M2
P-1 PORCHE 1	53,17	57,98 M2	13,65%
P-1 PORCHE 2	8,25	612,04 M2	35,56 M2
P-1 PORCHE 3	43,22	10,14 M2	65,12%
TOTAL SUPERFICIE UTIL	105,14 M2	551,48 M2	26,25%

DEPENDENCIA	S.U. M2	SUPERFICIE CONSTRUIDA P.B.	1720,86 M2
P-1 GRADOS	196,98	57,98 M2	13,65%
P-1 ASCOS 3	9,75	612,04 M2	35,56 M2
P-1 ASCOS 4	17,08	10,14 M2	65,12%
P-1 CIRCULACION 3	67,47	551,48 M2	26,25%
P-1 ADMINISTRACION	20,80	10,14 M2	65,12%
P-1 DIRECCION	20,80	551,48 M2	26,25%
P-1 SALA	57,68	10,14 M2	65,12%
P-1 BAR	105,99	551,48 M2	26,25%
P-1 LIMPIEZA 2	4,00	10,14 M2	65,12%
P-1 DISTRIBUIDOR 1	5,89	551,48 M2	26,25%
P-1 ESCALERA 4	8,71	10,14 M2	65,12%
TOTAL SUPERFICIE UTIL	514,95 M2	2987,06 M2	

DEPENDENCIA	S.U. M2	SUPERFICIE CONSTRUIDA P.B.	1720,86 M2
P.B. HALL	57,92	57,98 M2	13,65%
P.B. RECEPCION	29,26	57,98 M2	13,65%
P.B. VESTIBULO	6,59	612,04 M2	35,56 M2
P.B. ESCALERA 1	16,25	10,14 M2	65,12%
P.B. ESCALERA 2	9,20	551,48 M2	26,25%
P.B. ESCALERA 3	9,20	10,14 M2	65,12%
P.B. CONTROL	6,56	551,48 M2	26,25%
P.B. VESTUARIO MONITORES	9,98	10,14 M2	65,12%
P.B. VESTUARIO MANUSVALIDOS	9,88	4,00 M2	10,14 M2
P.B. VESTUARIO BEBES	11,44	551,48 M2	26,25%
P.B. VESTUARIO MASCULINO	54,65	10,14 M2	65,12%
P.B. VESTUARIO FEMENINO	61,99	551,48 M2	26,25%
P.B. VESTUARIO GRUPO	54,65	10,14 M2	65,12%
P.B. CIRCULACION 1	39,45	10,14 M2	65,12%
P.B. CIRCULACION 2	48,76	551,48 M2	26,25%
P.B. ASCOS 1	9,05	10,14 M2	65,12%
P.B. ASCOS 2	9,05	551,48 M2	26,25%
P.B. PISCINA	1167,66	10,14 M2	65,12%
P.B. CUARTO MATERIAL	28,83	551,48 M2	26,25%
P.B. LIMPIEZA 1	3,78	10,14 M2	65,12%
TOTAL SUPERFICIE UTIL	1644,5 M2	2987,06 M2	

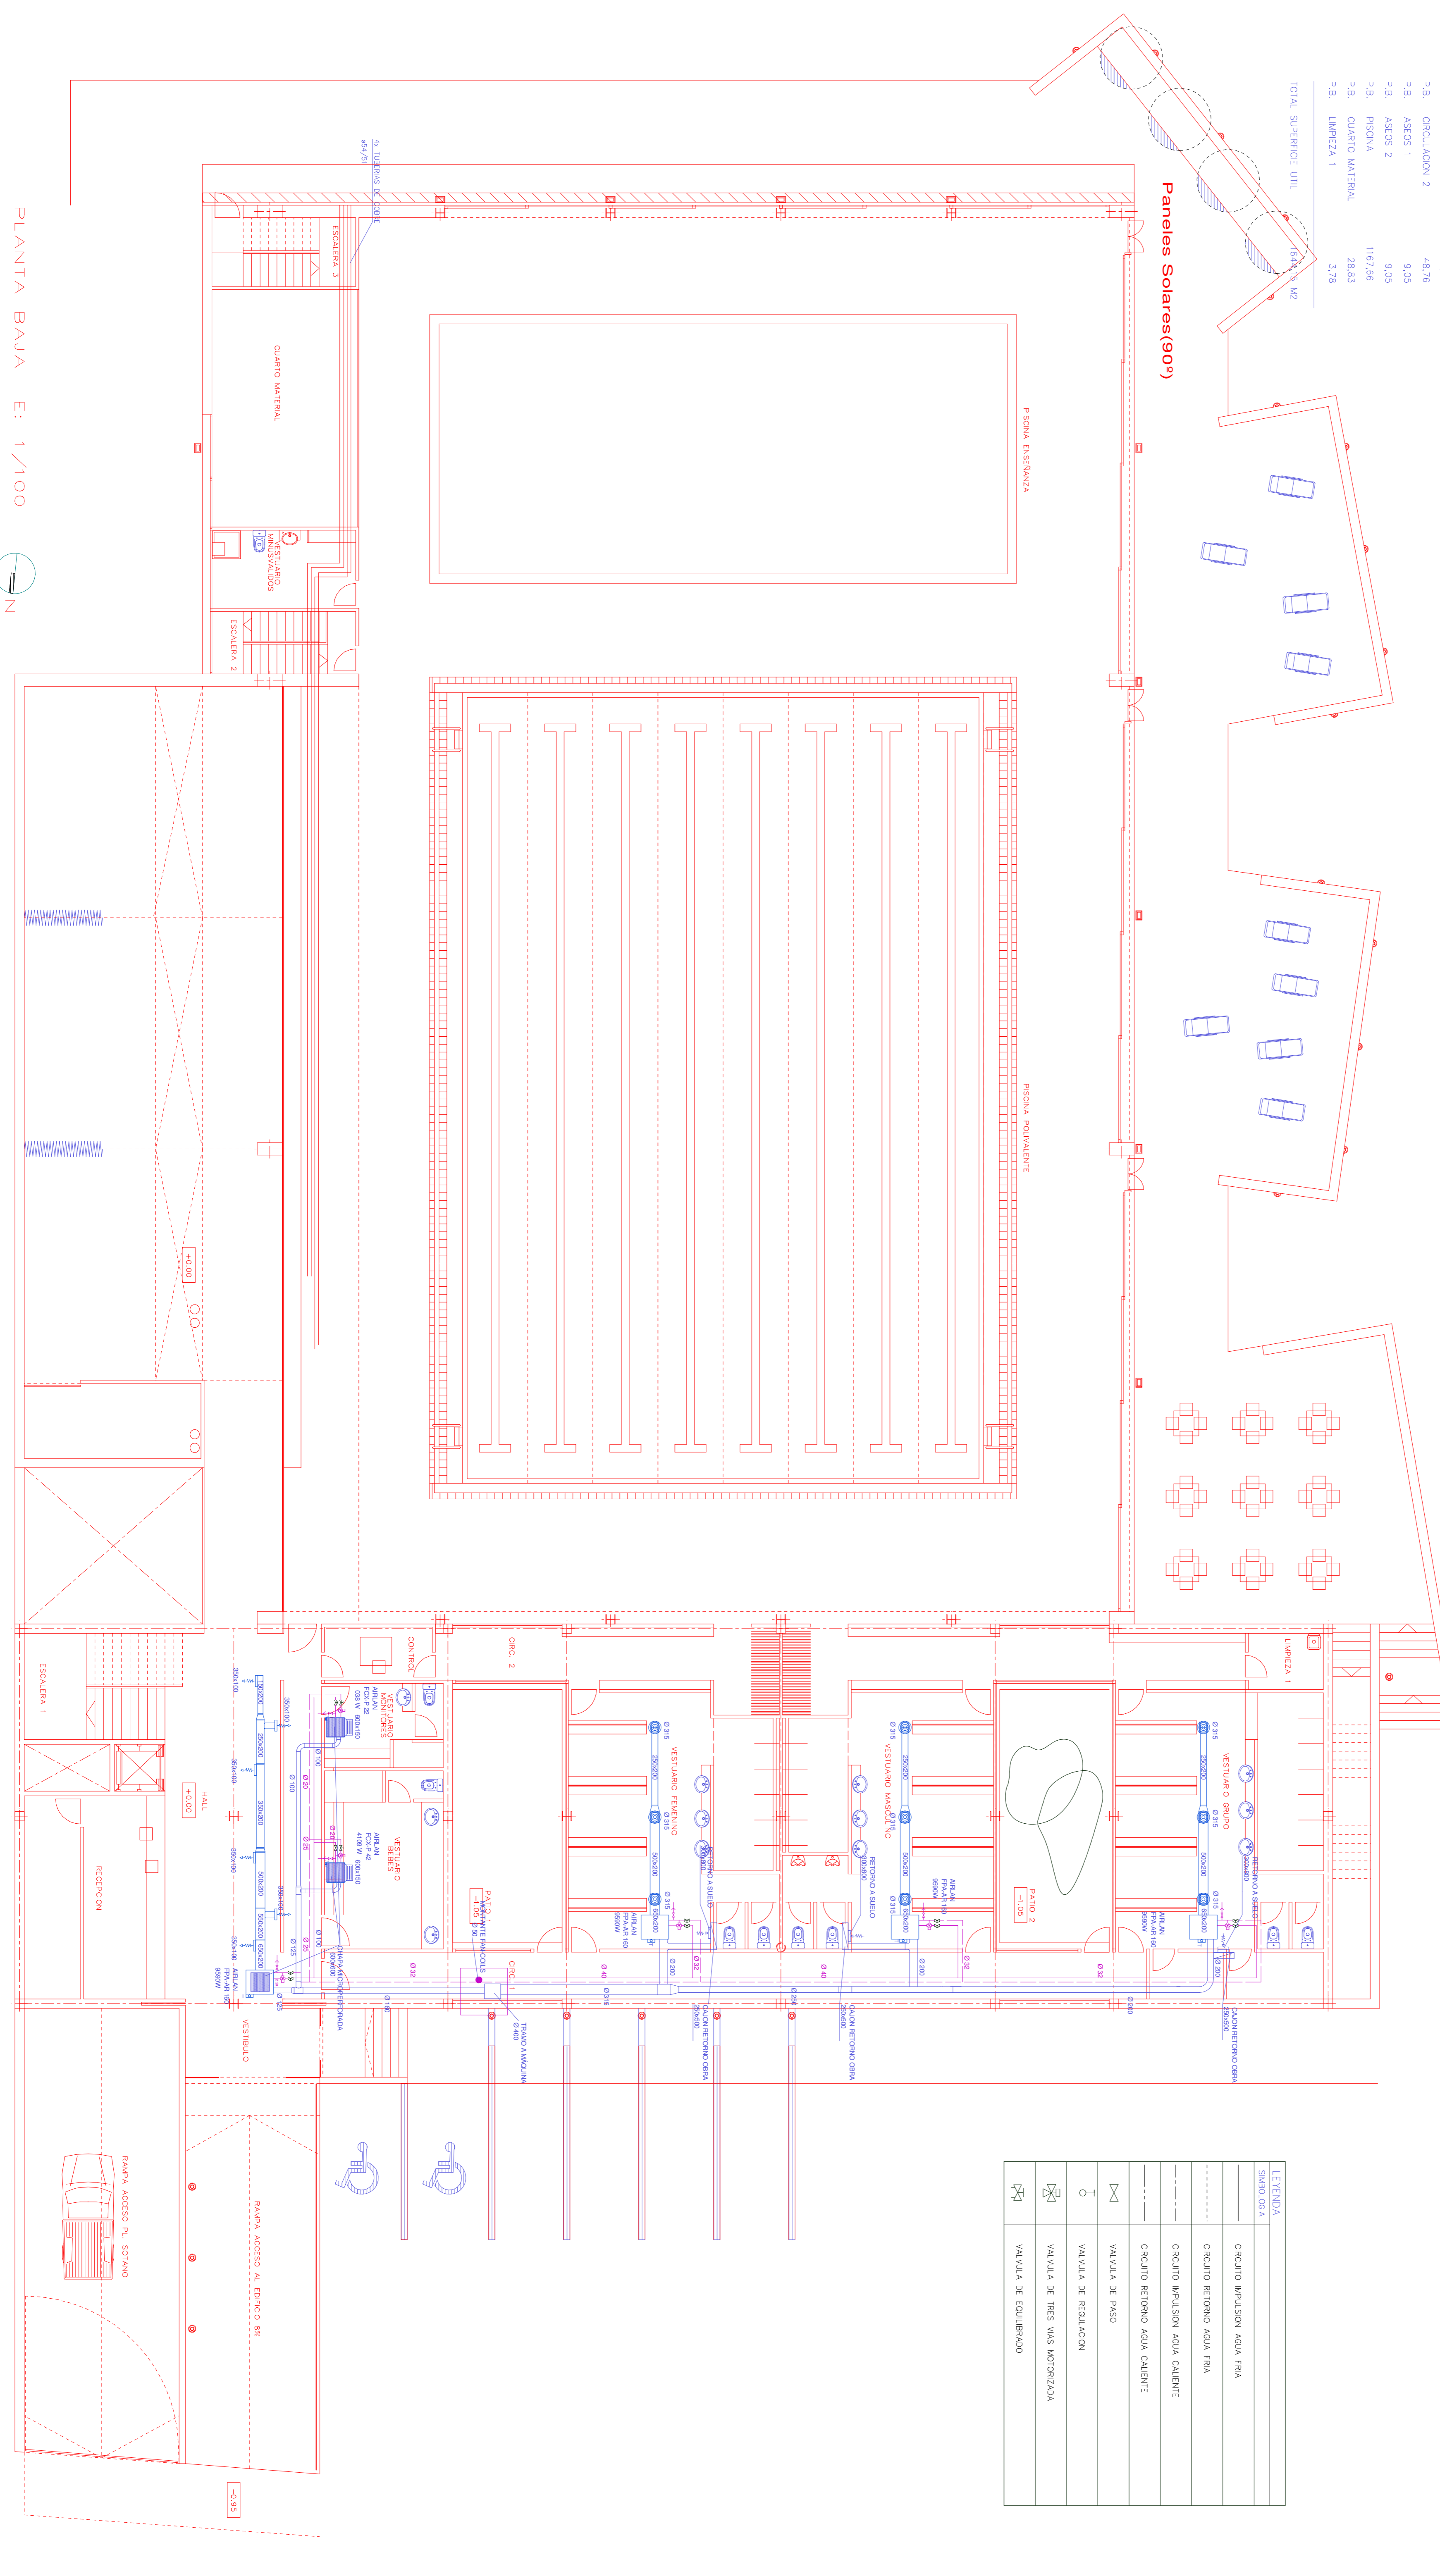

LEYES	SIMBOLOGIA
CIRCUITO IMPULSION AGUA FRIA	
CIRCUITO RETORNO AGUA FRIA	
CIRCUITO IMPULSION AGUA CALIENTE	
CIRCUITO RETORNO AGUA CALIENTE	
VALVULA DE PASO	
VALVULA DE REGULACION	
VALVULA DE TRES VAS MOTORIZADA	
VALVULA DE EQUILIBRIO	

PLANTA BAJA E: 1/100

