


LEYENDA	Simbología
	CIRCUITO INYECCION AGUA FRIA
	CIRCUITO RETORNO AGUA FRIA
	CIRCUITO INYECCION AGUA CALIENTE
	CIRCUITO RETORNO AGUA CALIENTE
	CIRCUITO EXPANSION
	VALVULA DE PASO
	VALVULA DE RETENCION
	PARADADOR AUTOMATICO
	VALVULA DE REGULACION
	VALVULA DE TRES VIAS MOTORIZADA
	VALVULA DE VACUO
	VALVULA DE TRES VIAS VACUO VASO EXPANSION
	VALVULA DE SEGURIDAD
	VALVULA DE EQUILIBRAO
	AMORTIGUADOR
	REGULADOR PRESION
	MANOMETRO
	FILTRO DE AGUA
	SONDA DE TEMPERATURA AMBIENTE INTERIOR
	SONDA DE HUMEDAD RELATIVA DE HUMOS
	SONDA DE TEMPERATURA RELATIVA CONDUCTOS DE AIRE
	SONDA DE TEMPERATURA INMERSION TUBERIAS DE AGUA
	INTERROPTOR DE FLUJO PARA LQUIDOS
	VALVULA DE TRES VIAS ACCION PROPORCIONAL
	SAQUIDA DIGITAL CONTROLADOR CUADRO ELECTRICO
	ESTADO DE FUNCIONAMIENTO TERMICO
	SONDA DE TEMPERATURA CONDUCTOS DE AIRE
	SONDA DE TEMPERATURA AMBIENTE INTERIOR

ESQUEMA DE PRINCIPIO CLIMATIZACION

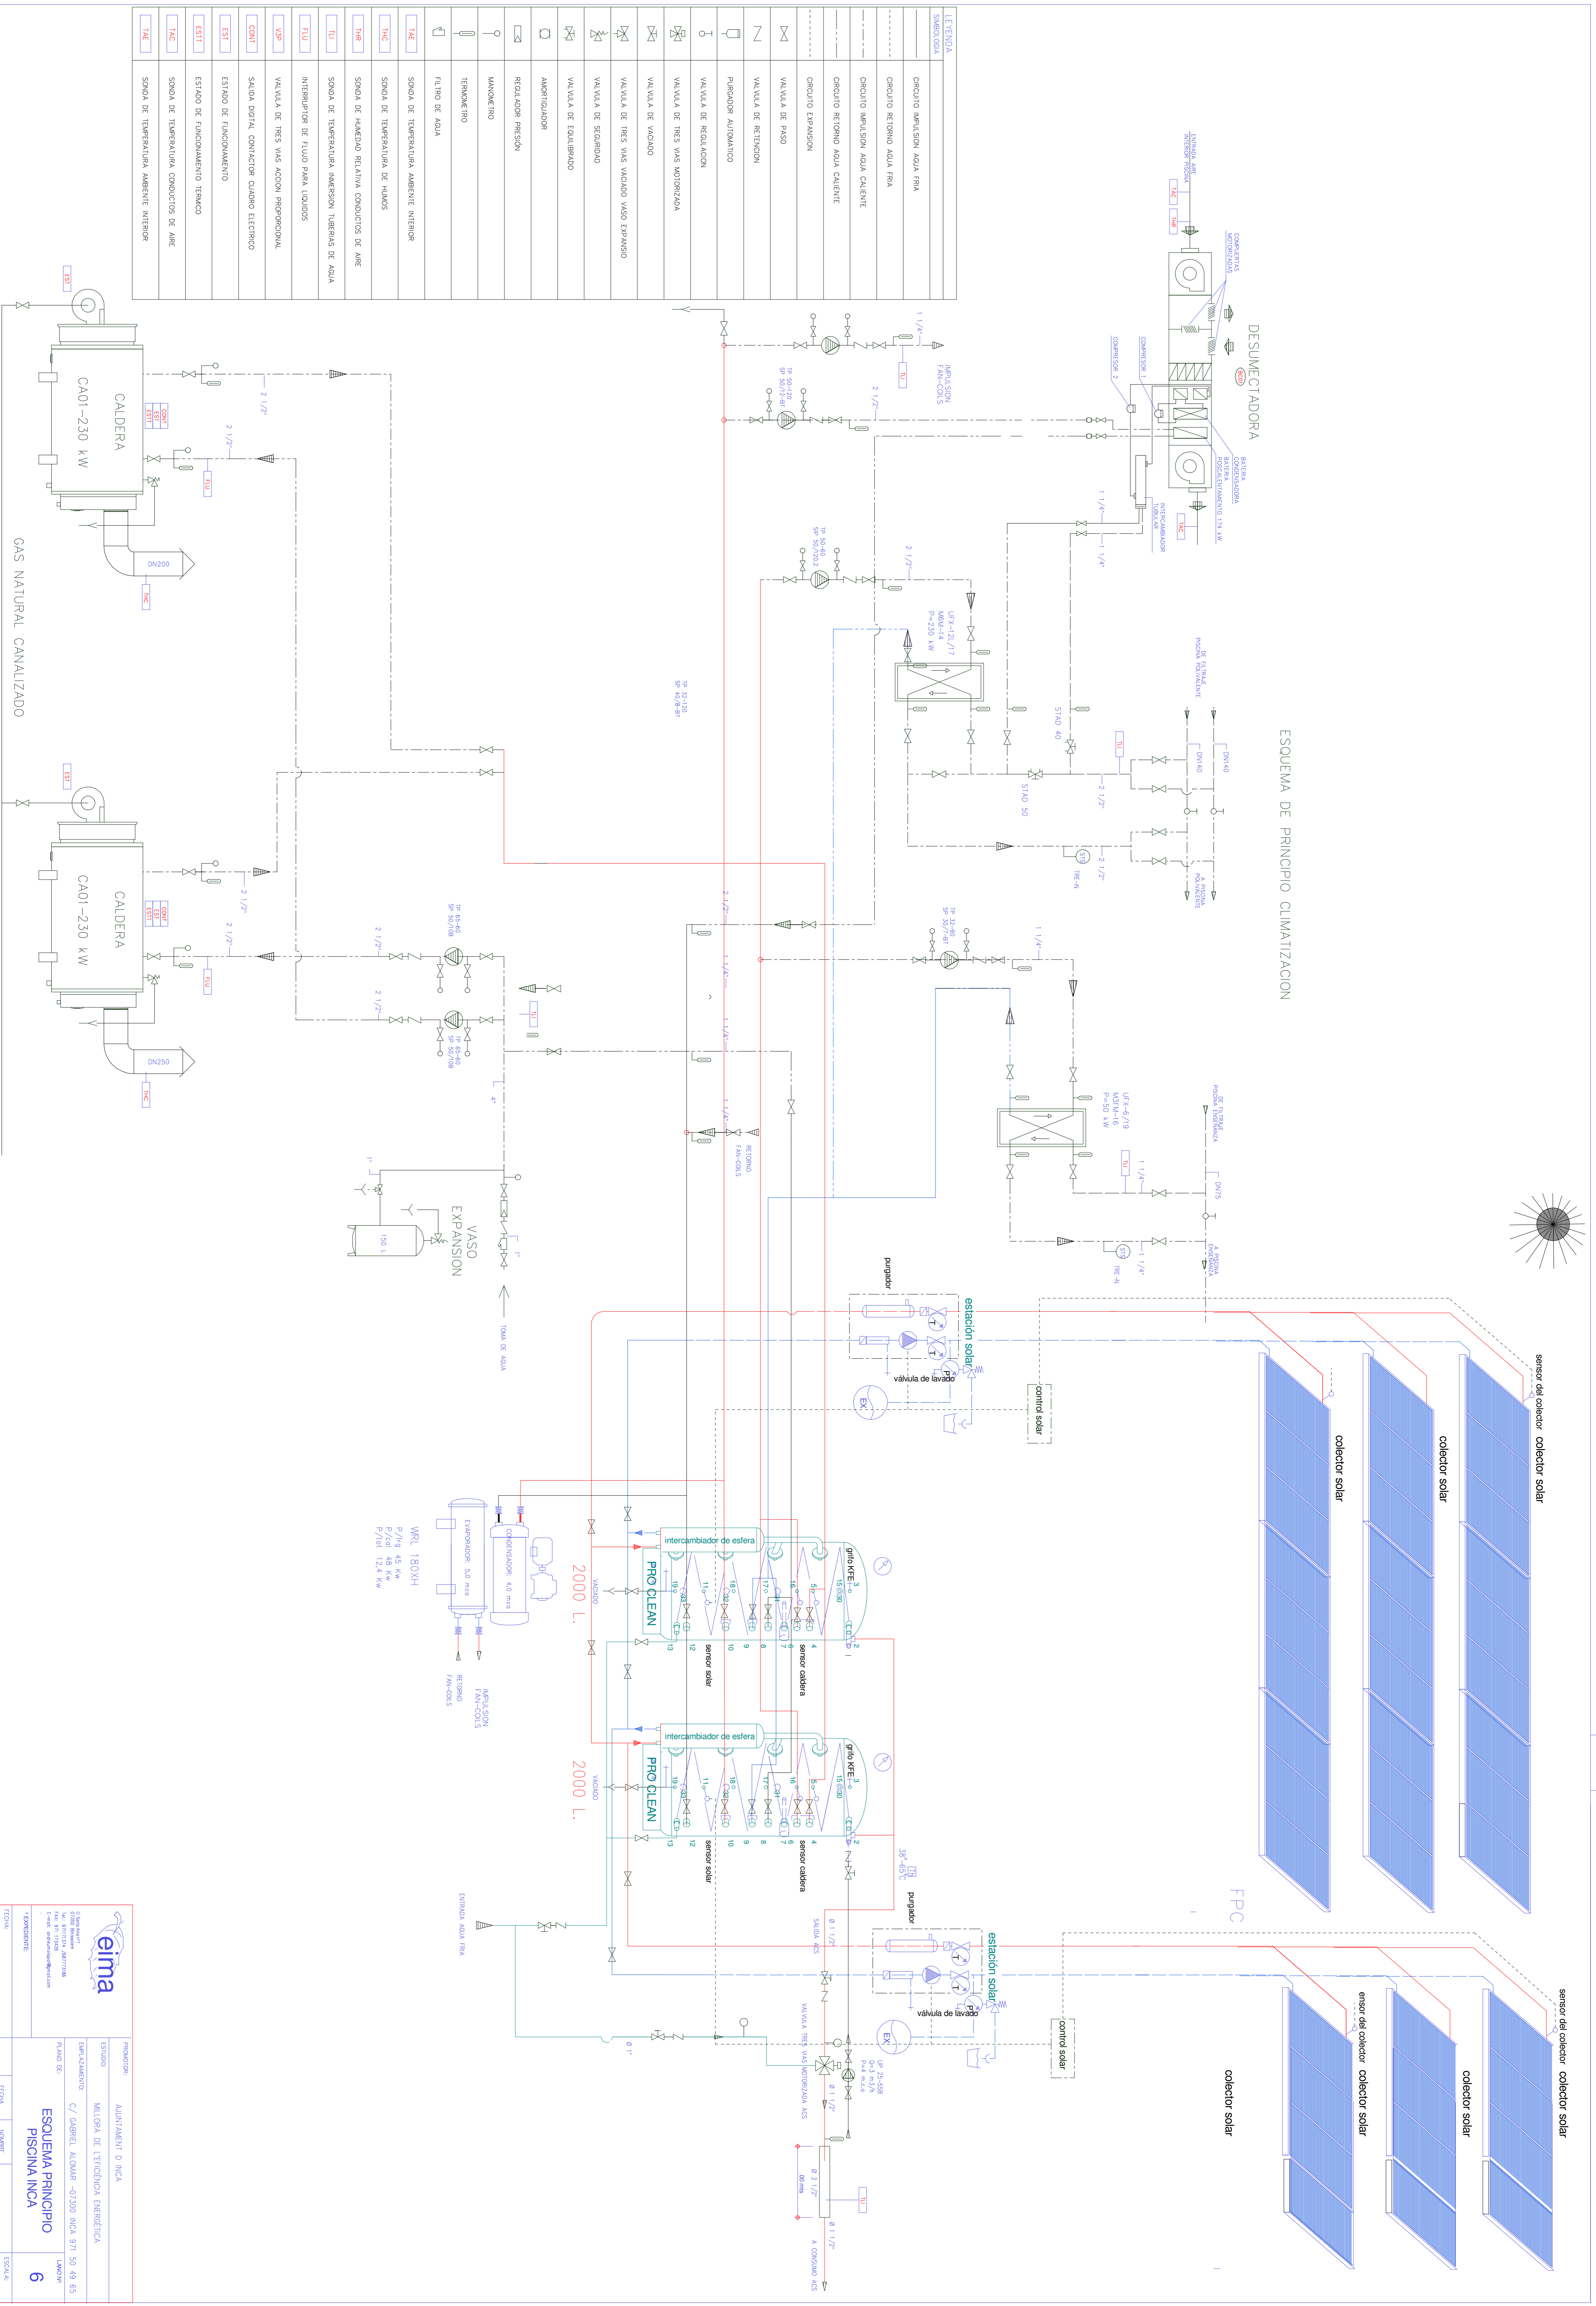

SOSTENEDOR  
 M. G. BUSTOS  
 M. G. BUSTOS  
 M. G. BUSTOS  
 M. G. BUSTOS

PROYECTO: AJUNTAMENT D INCA  
 ESTUDIO: MILLORA DE EFICIENCIA ENERGETICA  
 EMPALMADO: C/ CABRELL ALDAYS -03300 INCA 971 50 49 65  
 TITULO DE: **ESQUEMA PRINCIPIO PISCINA INCA**  
 AUTOR:

FECHA:	NOBRE:	ESCALA:
REVISADO:	W.S.	6