



PROYECTO
SITUACION
PROMOTOR
ARQUITECTO
FECHA

REMODELACION DE LA PLAZA MALLORCA
PLAZA MALLORCA, INCA, MALLORCA
AYUNTAMIENTO DE INCA (CONCESIONARIO DEL APARCAMIENTO PRONECO Y OBRAS S.A.)
JUAN GABRIEL VALLS PALMER
19 DE FEBRERO DE 2004

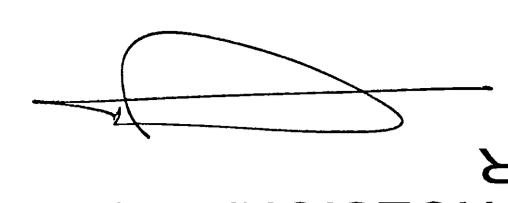

01

ESTADO FINAL DE LAS OBRAS
PLANTA GENERAL NIVEL DE CUBIERTAS. PLAZA
ESCALA 1/200

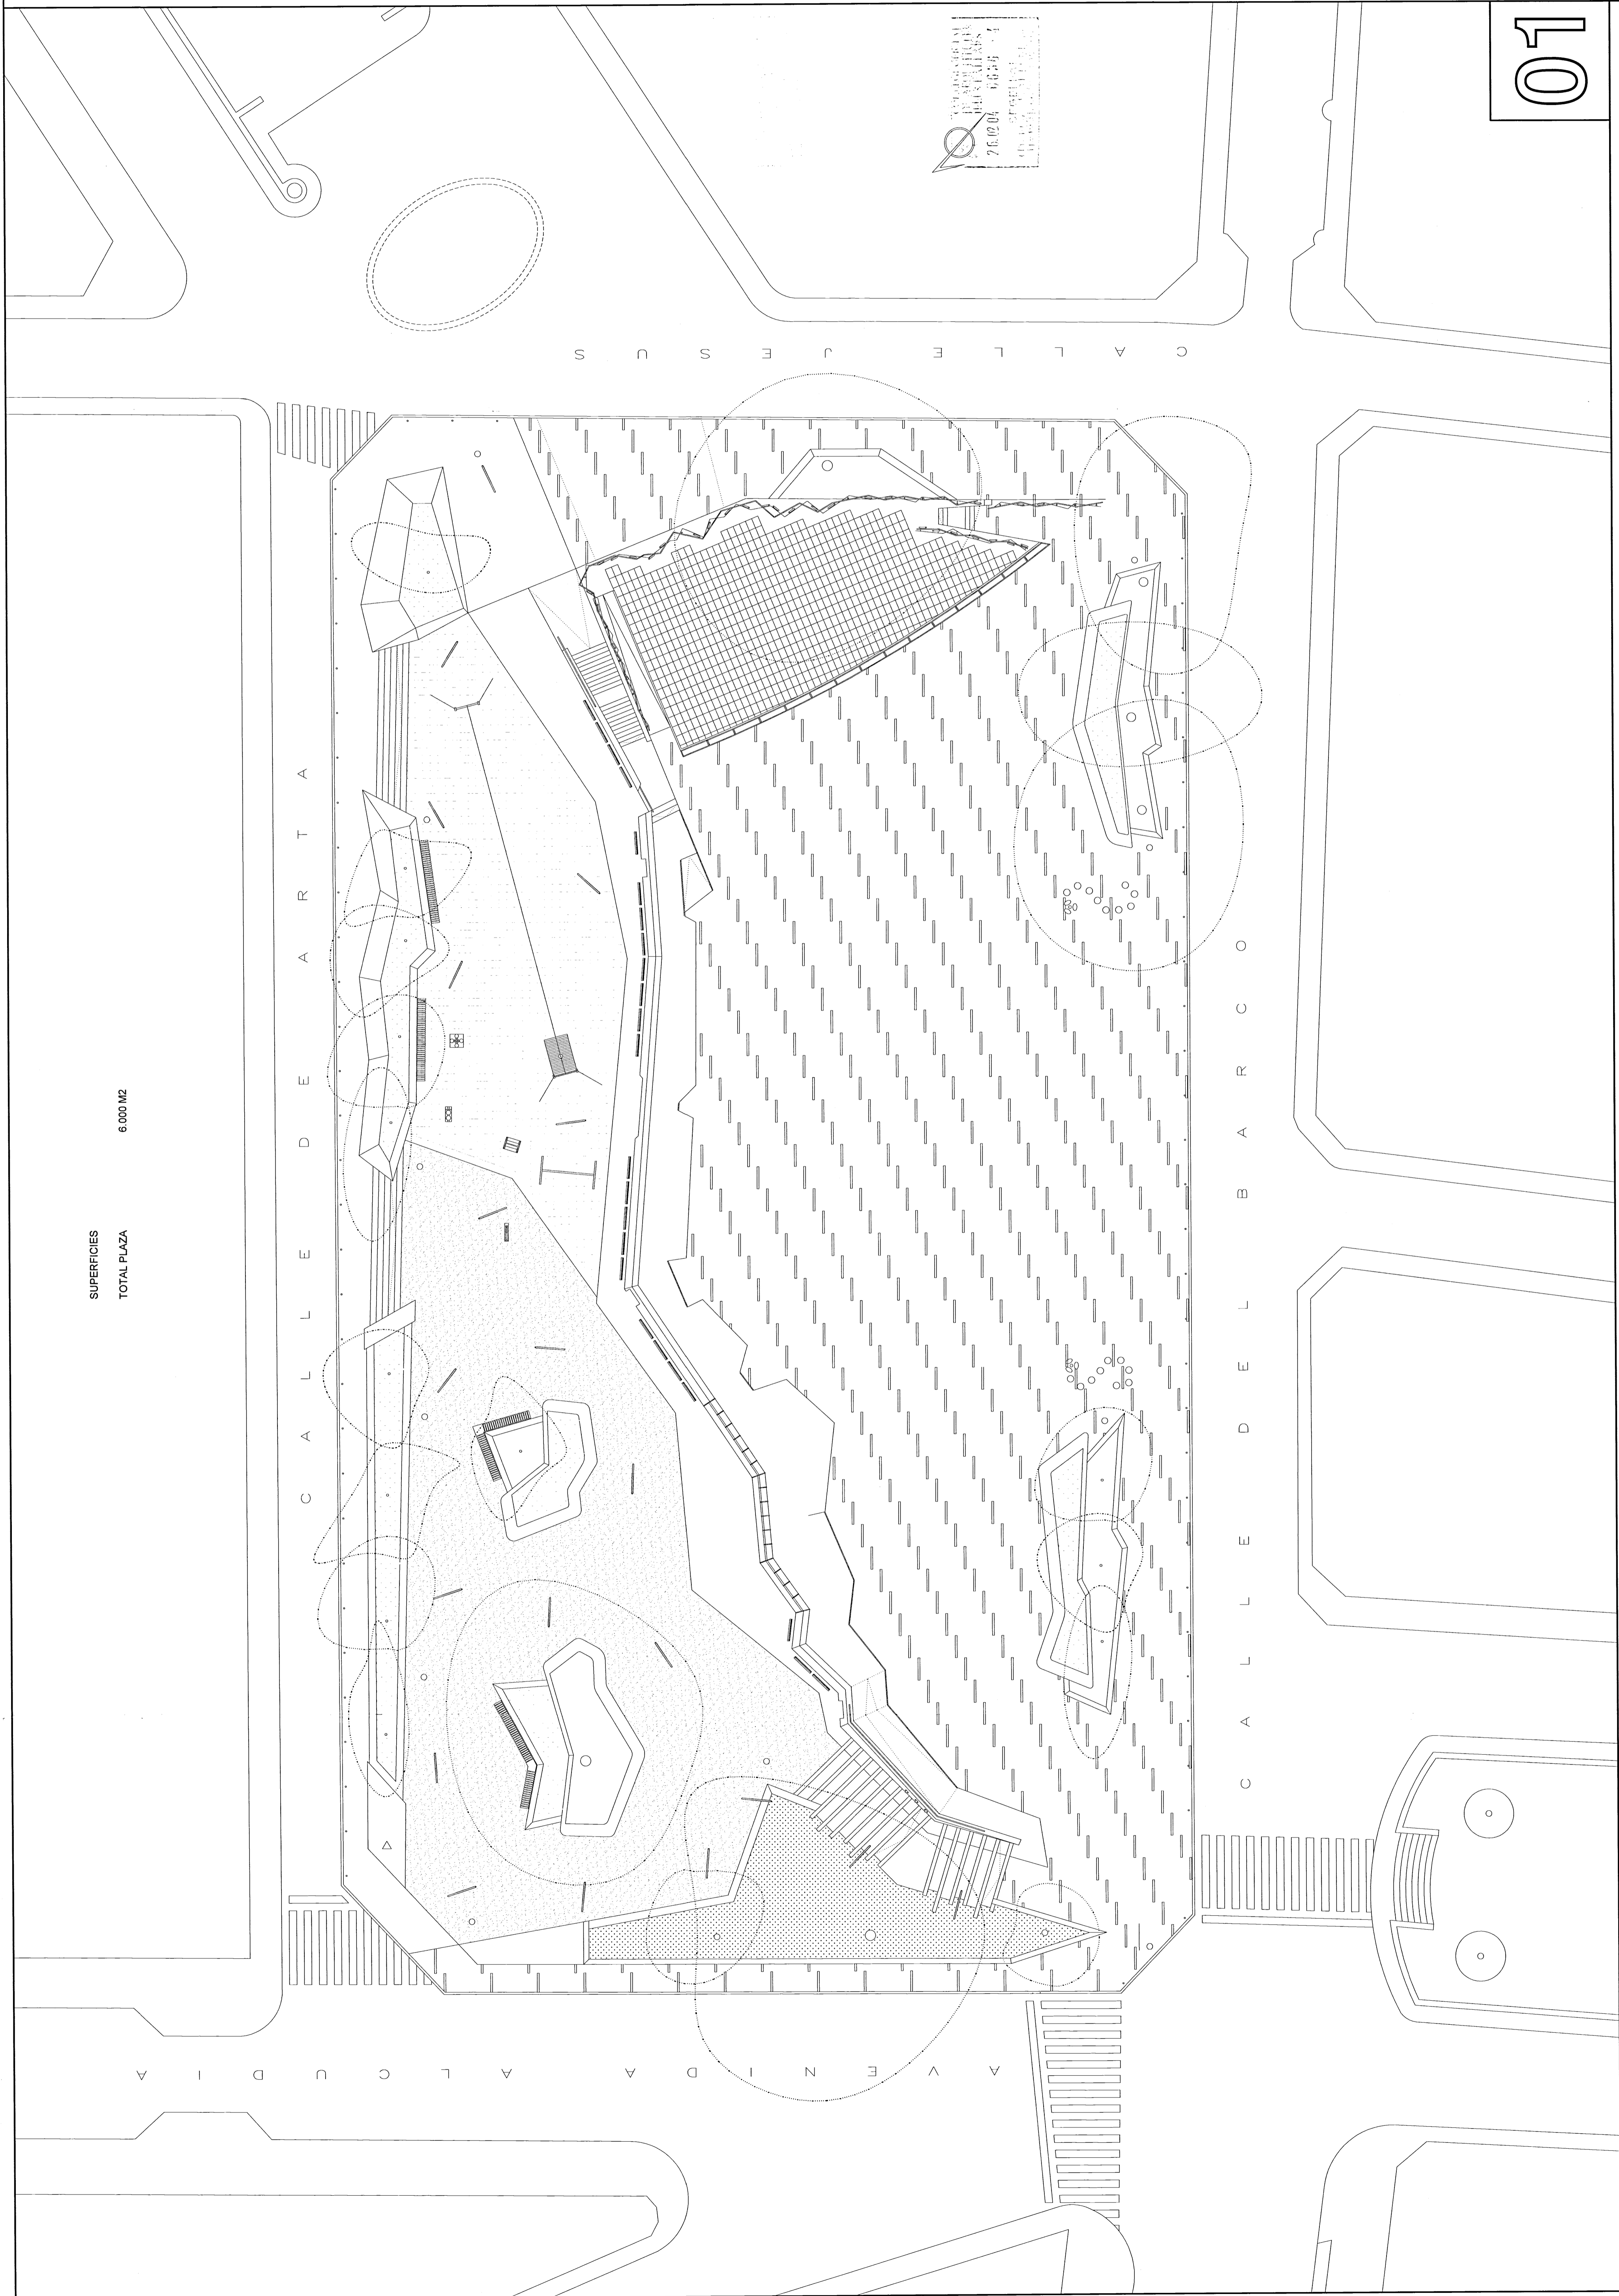

SUPERFICIES
TOTAL PLAZA
6.000 M2

C A L L E D E A R T T A

C A L L E D E B A B O R C O

C A L L E D E A L C U D A

