

03

SUPERFICIES NIVEL -2

- ① APARCAMIENTO NIVEL -2 (RESIDENTES) 3.881 M2
- ② TALLER MECANICO NIVEL -2 52 M2

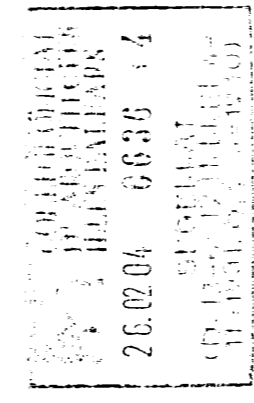
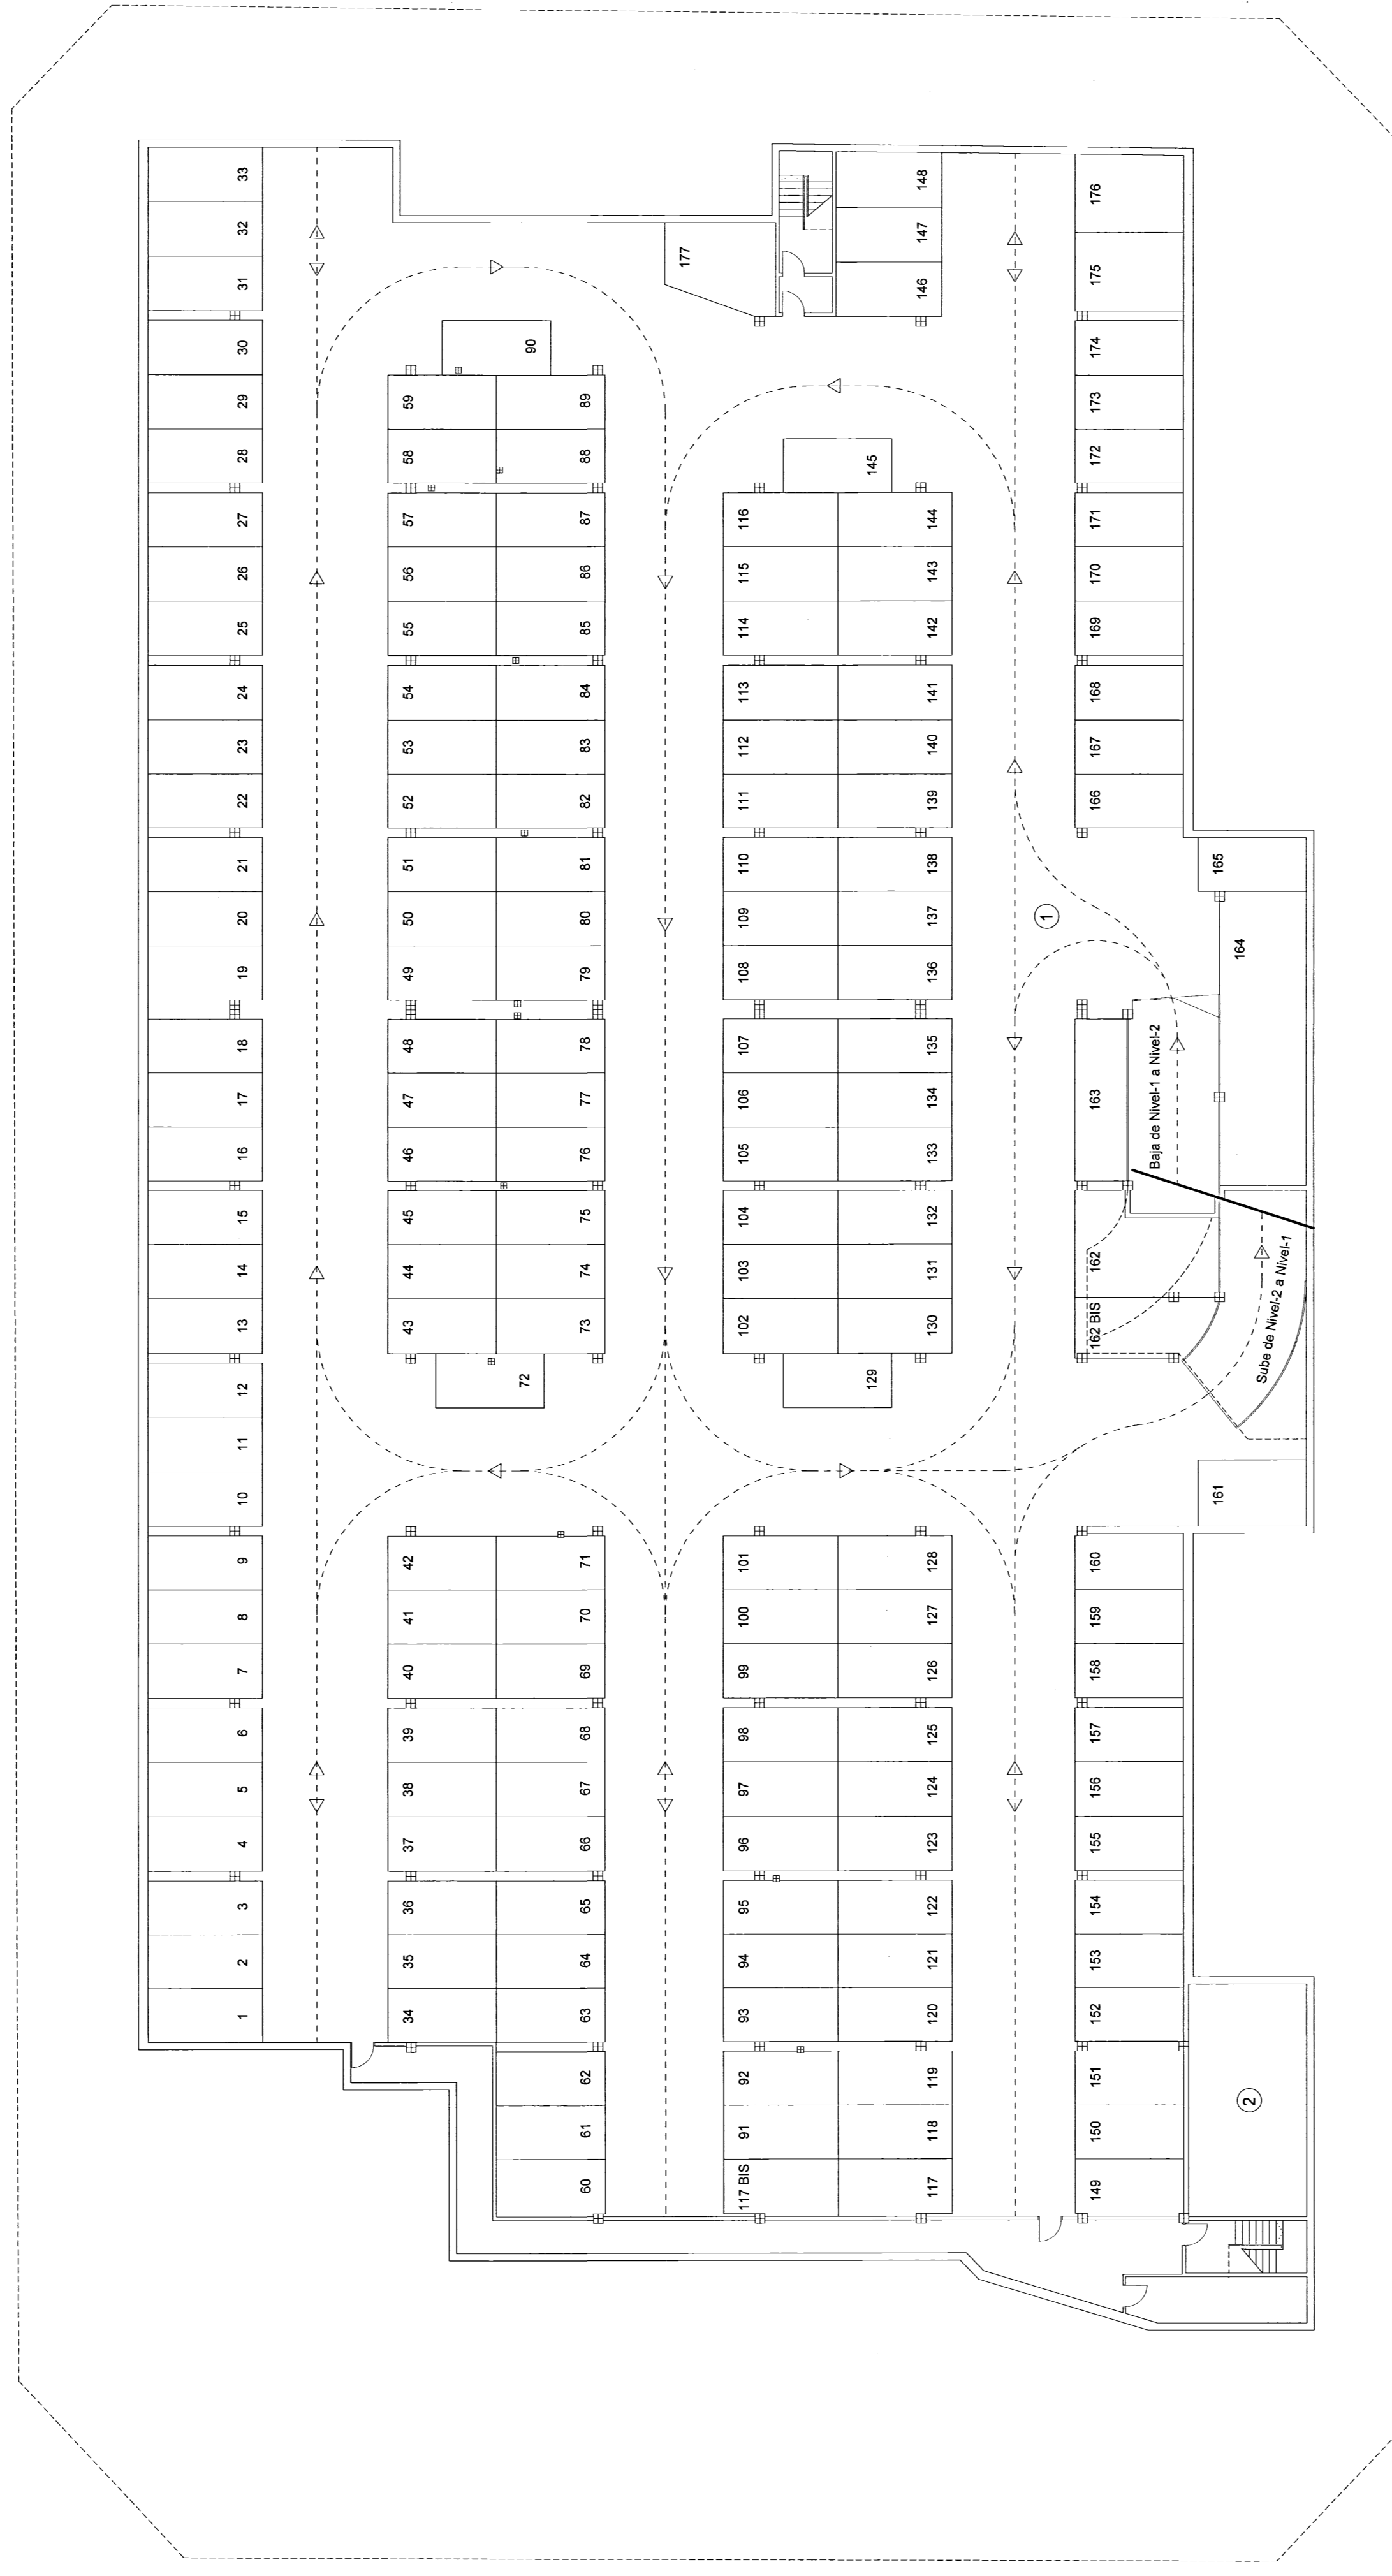


TABLA COMPARATIVA DE SUPERFICIES CONSTRUIDAS ENTRE EL PROYECTO DE MARZO DE 2002 Y EL ESTADO FINAL DE LAS OBRAS EN NOVIEMBRE DE 2003

SUPERFICIES	PROYECTO DE MARZO DE 2002	ESTADO FINAL DE LAS OBRAS EN NOVIEMBRE DE 2003
TOTAL PLAZA	5.933 M2	6.000 M2
APARCAMIENTO NIVEL -1 (ROTACIONAL)	2.182 M2	1.869 M2
APARCAMIENTO NIVEL -2 (RESIDENTES)	3.933 M2	3.881 M2
TOTAL APARCAMIENTO	6.115 M2	5.750 M2
BAR	110 M2	180 M2
ALMACEN	----	28 M2
TALLER MECANICO NIVEL -1	----	234 M2
TALLER MECANICO NIVEL -2	----	52 M2
TOTAL TALLER MECANICO	160 M2	286 M2
VESTUARIOS	160 M2	103 M2
ASEOS PUBLICOS	160 M2	20 M2