05

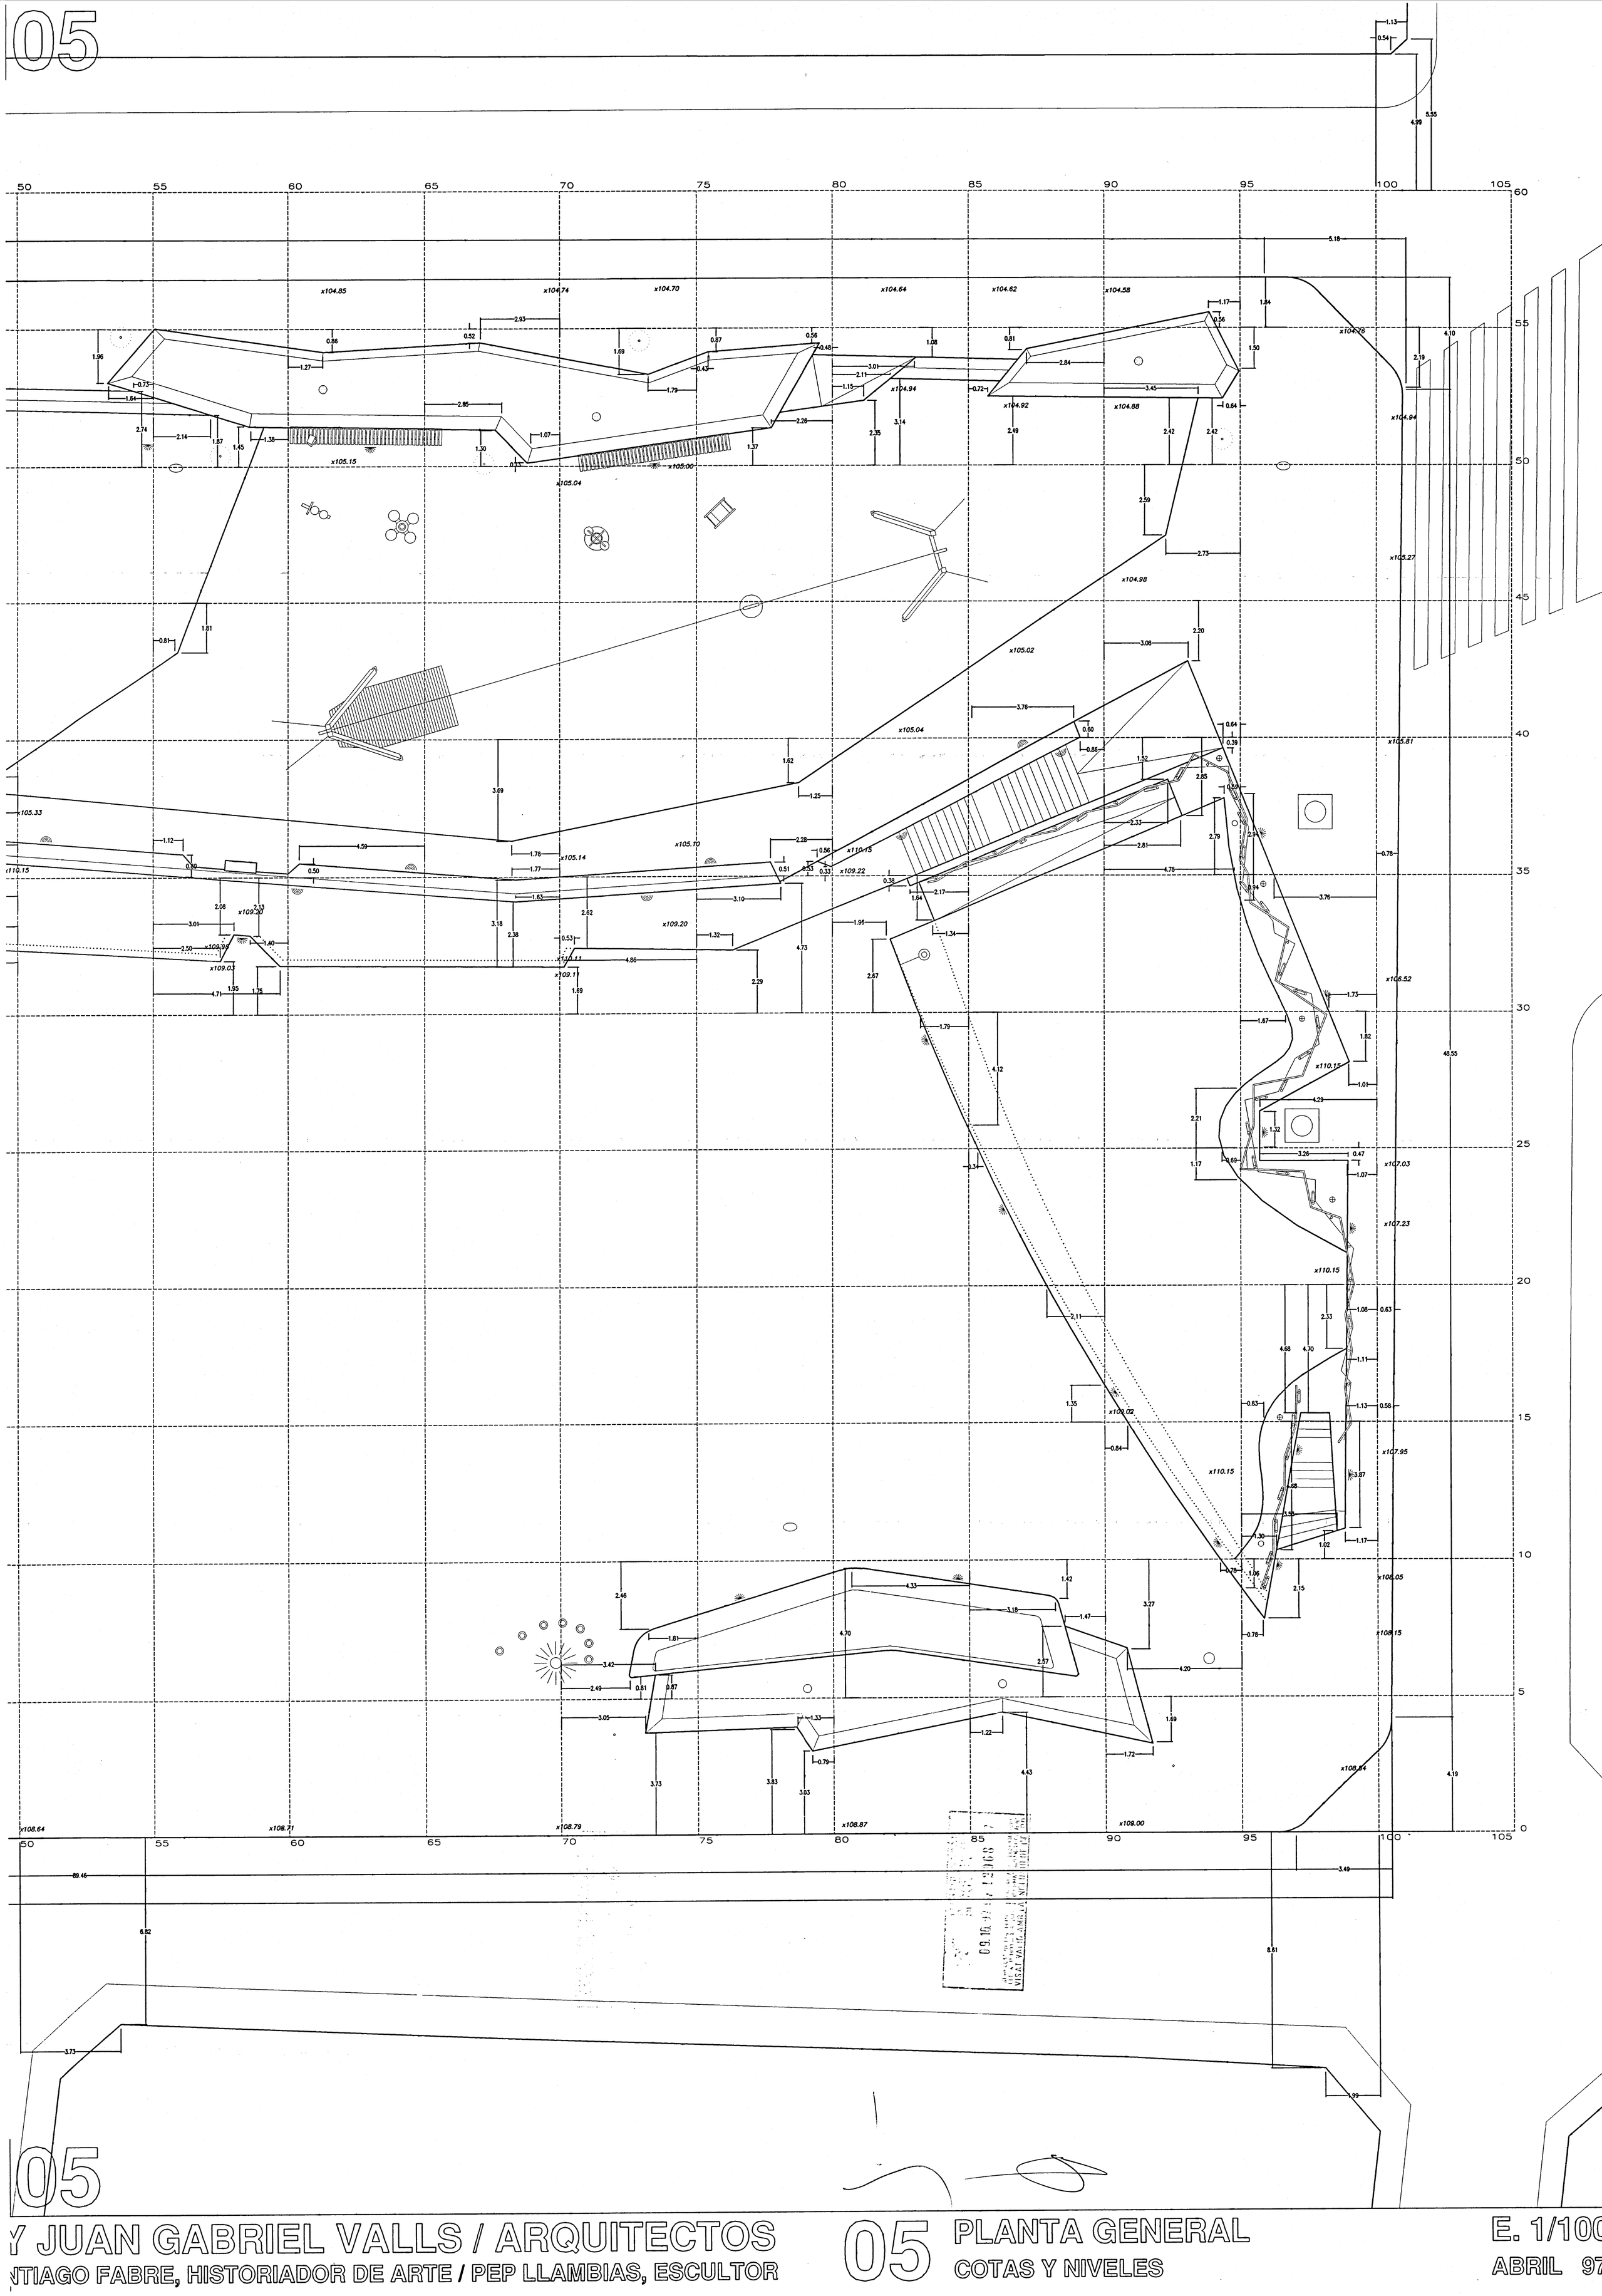

05

Y JUAN GABRIEL VALLS / ARQUITECTOS

NTIAGO FABRE, HISTORIADOR DE ARTE / PEP LLAMBIAS, ESCULTOR

05 PLANTA GENERAL

COTAS Y NIVELES

E. 1/100

ABRIL 97