11

CALLE ARTA

AVDA ALCUDIA

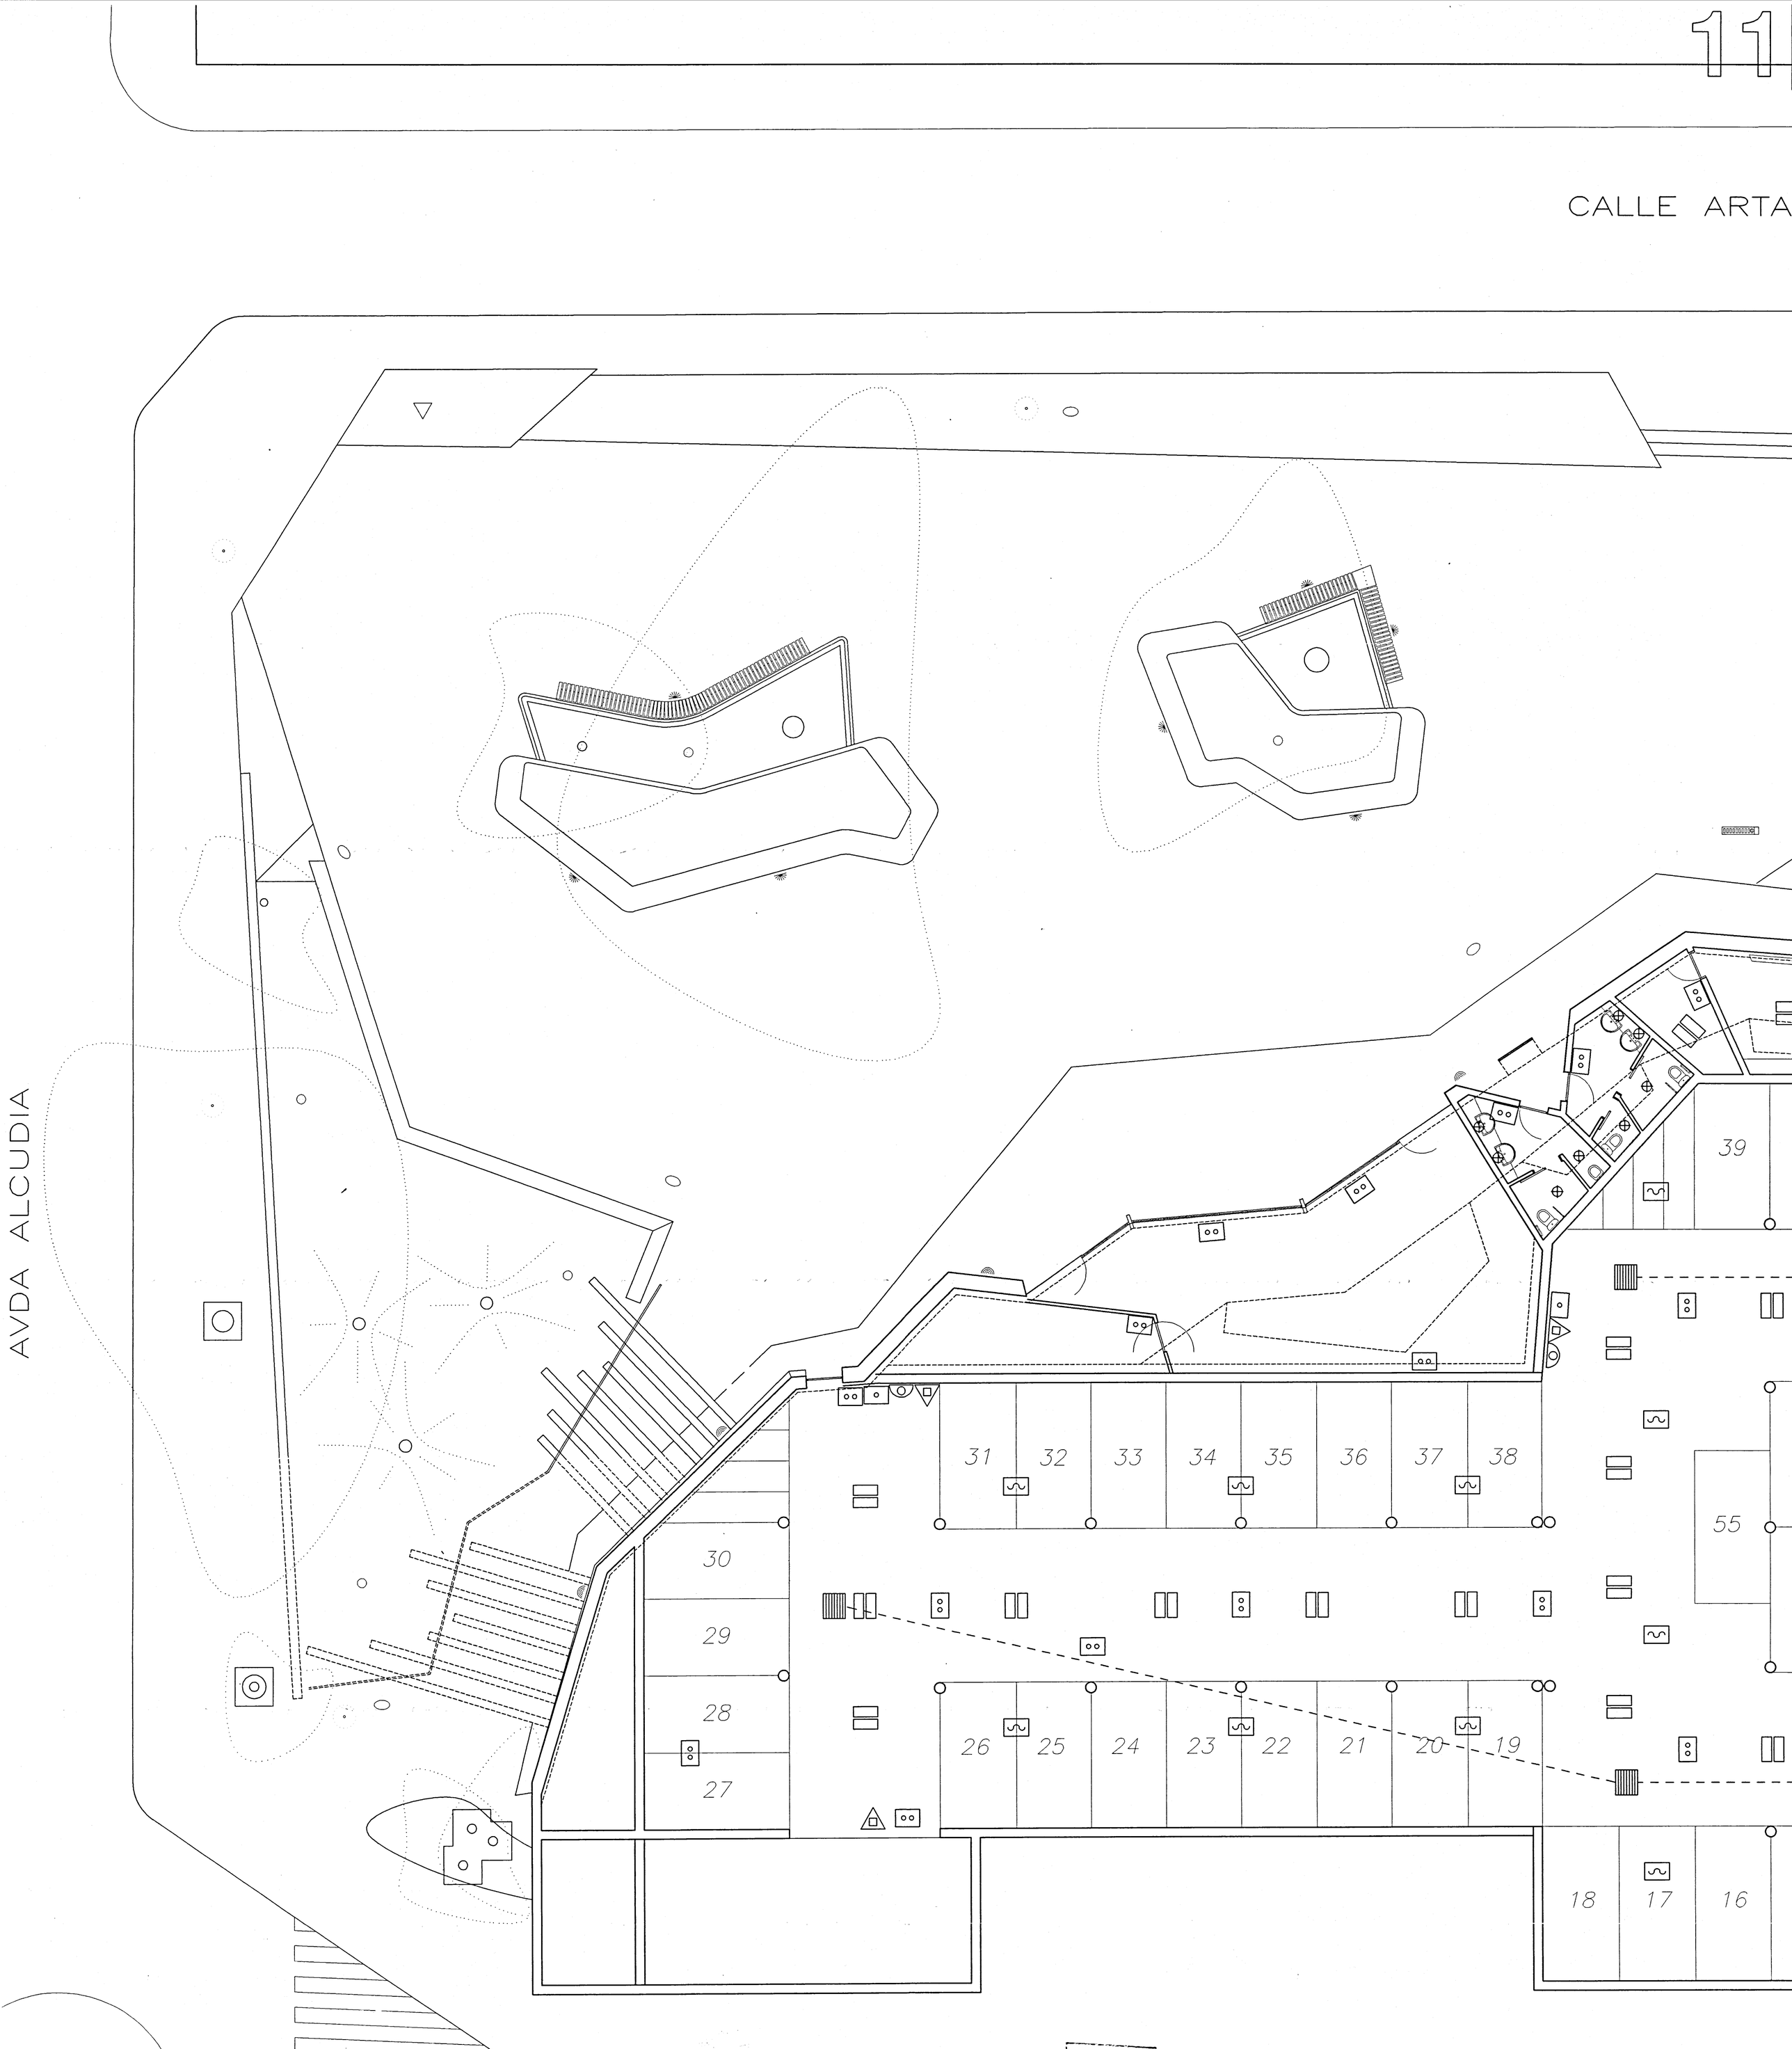

CALLE DES

11

REMODELACION DE LA PLAÇA MALLORCA / AJUNTAMENT D'INCA / PEDRO BONET

COLABORADORES / AINA CIFRE, ARQUITECTE / VICTOR TASCON, ESTRUCTURA / ROCA, INGENIEROS / TONI JULIÀ, ARQUITECTE TÈCNIC / SA