


CALLE ARTA

AVDA ALCUDIA

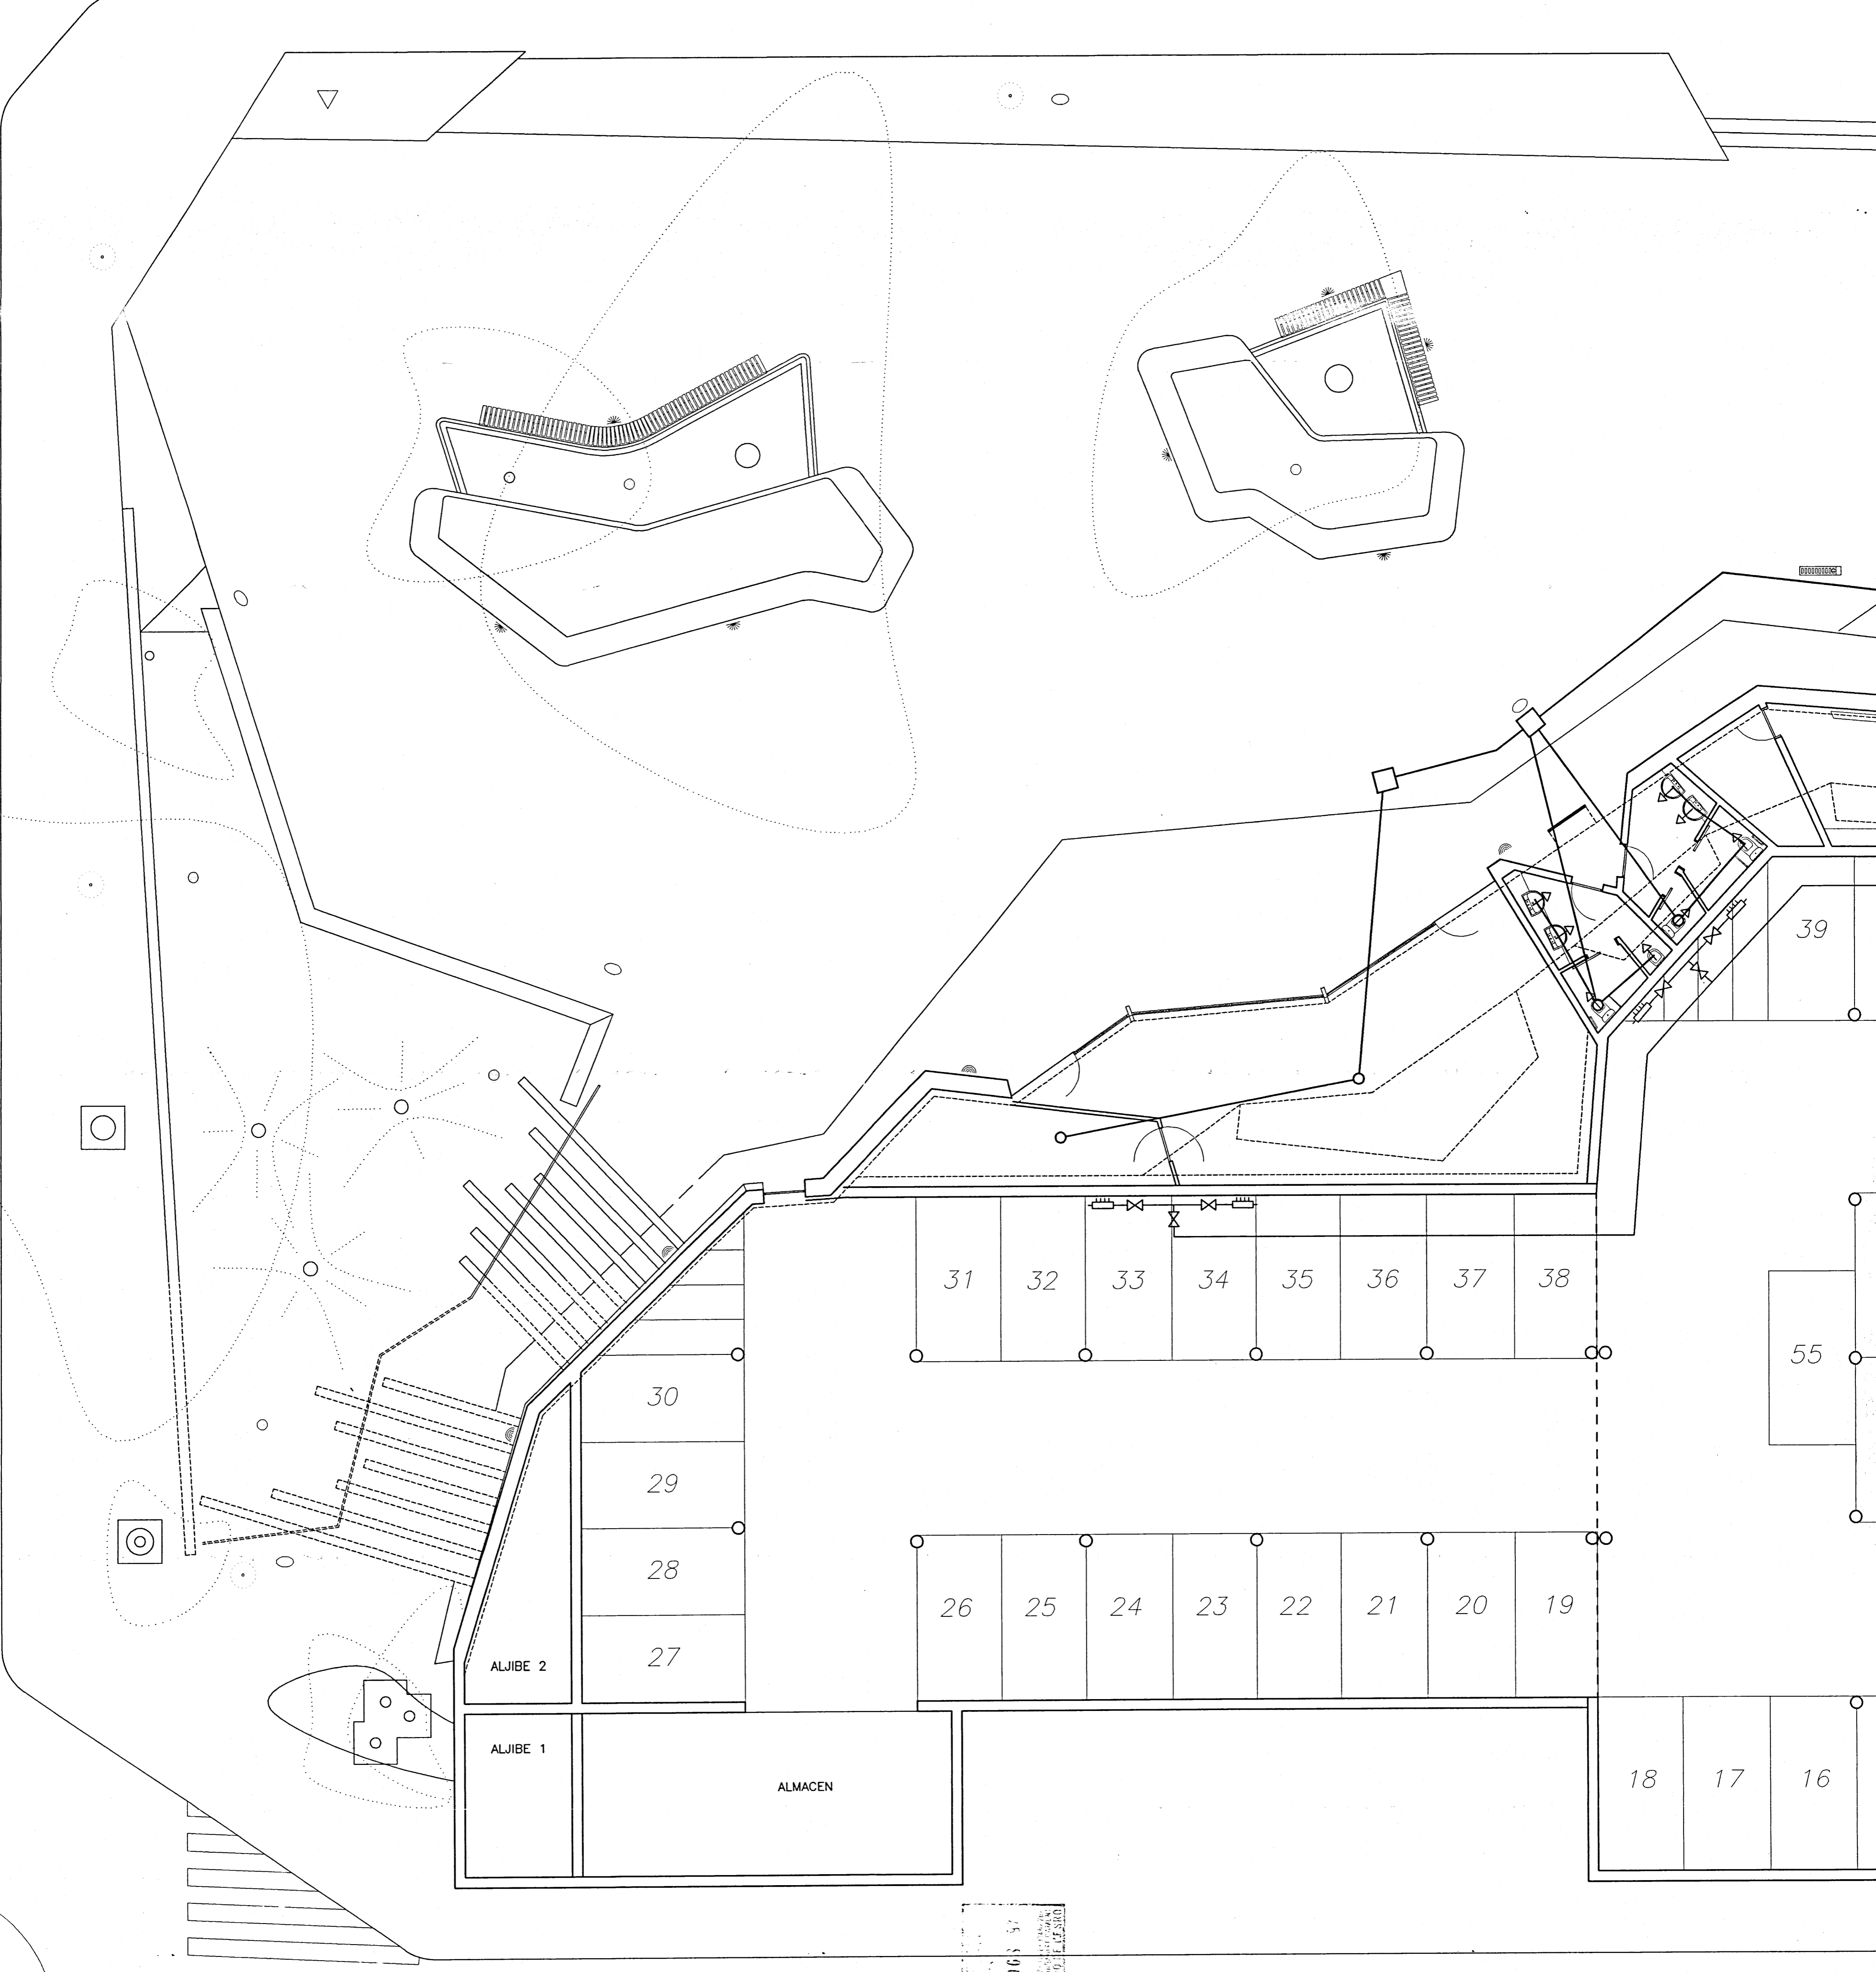

0.9.10.12.1.2965 57
 ARQUITECTE TÈCNIC DE L'ENGINYERIA D'ARQUITECTURA
 ANSAI MALLORCA LA INGENIERIA D'ENGINYERIA

CALLE DES