



ARMADURA INFERIOR POR NERVIOS: 2R10 MAS LA REPRESENTADA  
MACIZADO DE CAPITELLES

**TECHO PLANTA BAJA -PASARELA-  
ZONA 2**

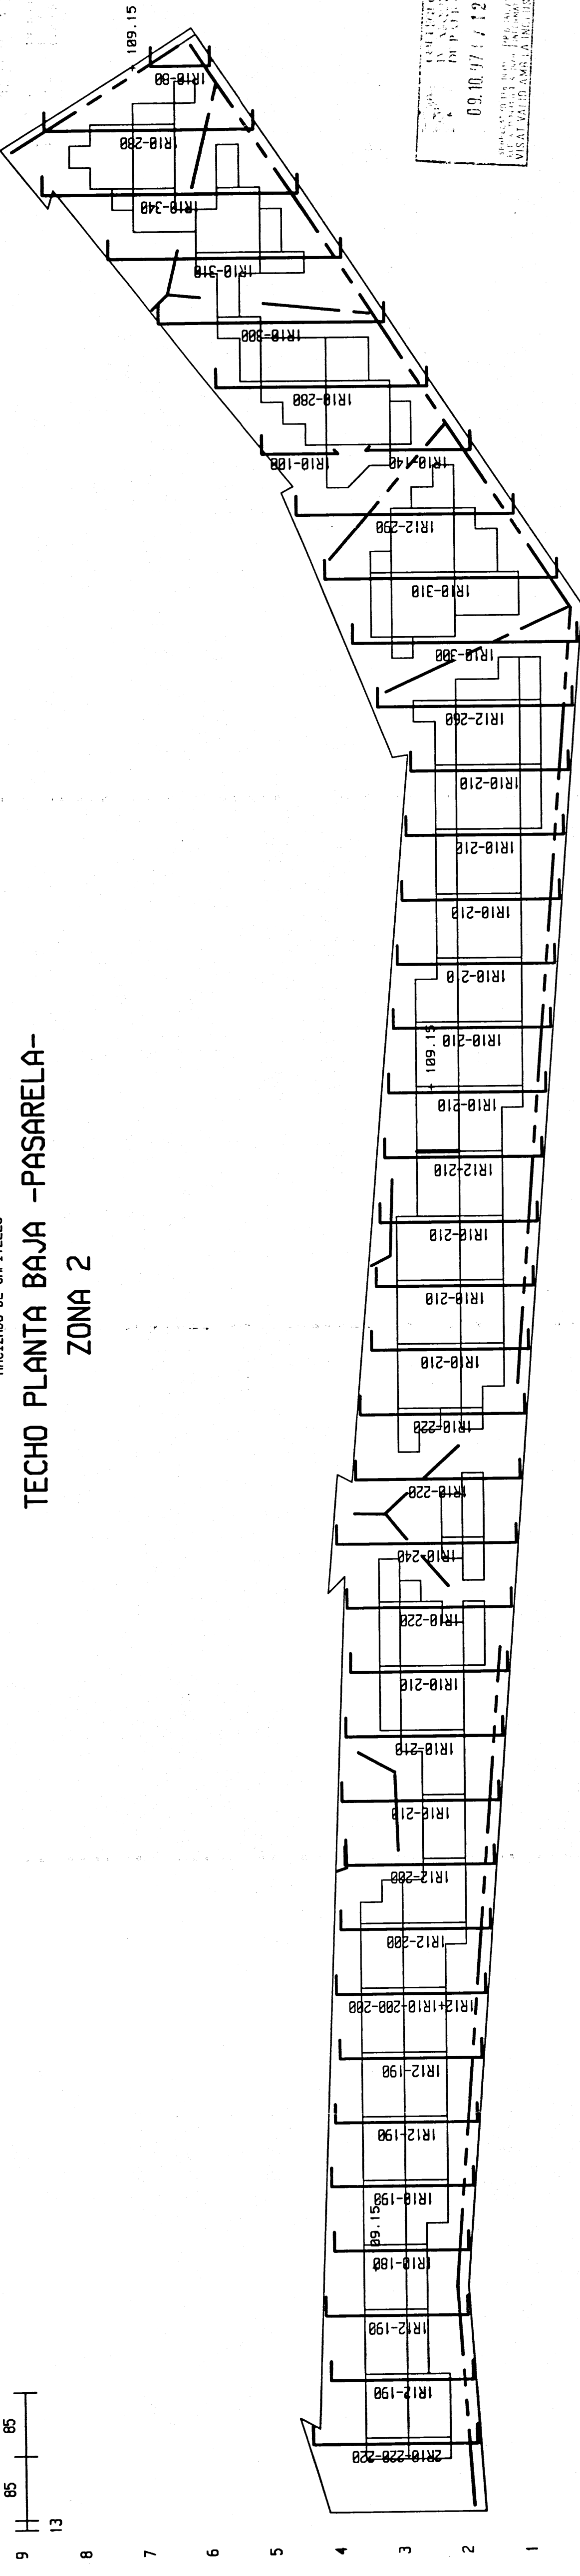


09.10.17 / 12966 / 57  
VISAT (MADRID) S.A. INGENIERIA DE PROYECTOS

ARMADURA INFERIOR POR NERVIOS: 2R10 MAS LA REPRESENTADA  
MACIZADO DE CAPITELLES  
**TECHO PLANTA BAJA -PASARELA-  
ZONA 2**

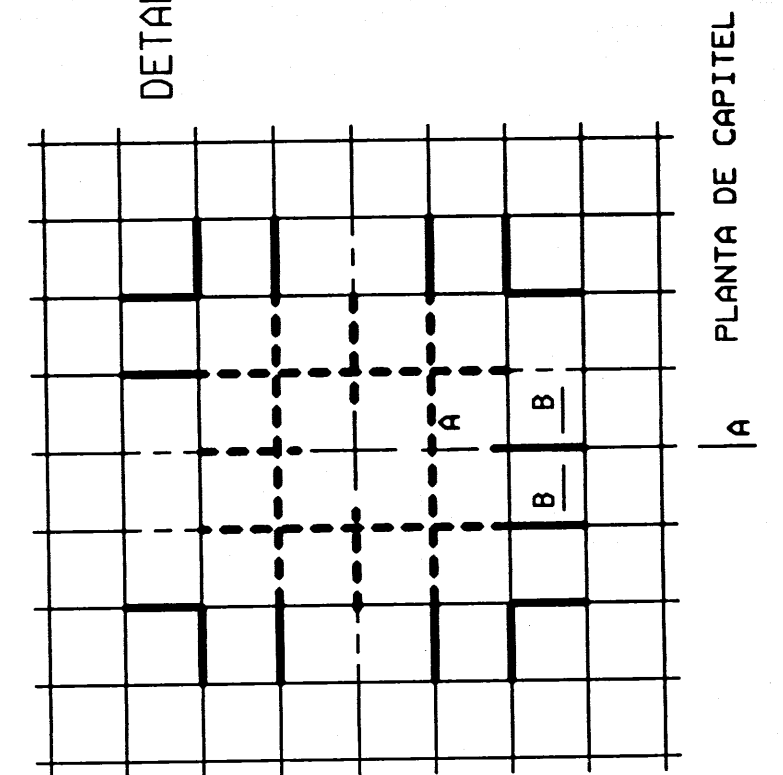


DETALLE DE ARMADO A CORTANTE


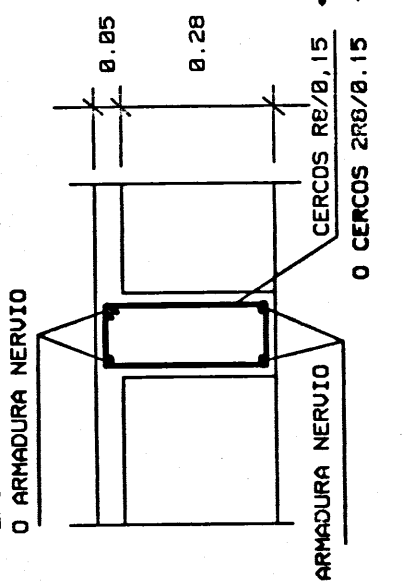


SECCION B-B

DETALLE DE ARMADO A CORTANTE

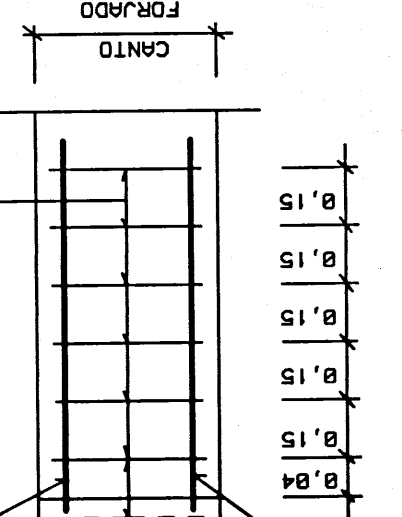

SECCION A-A

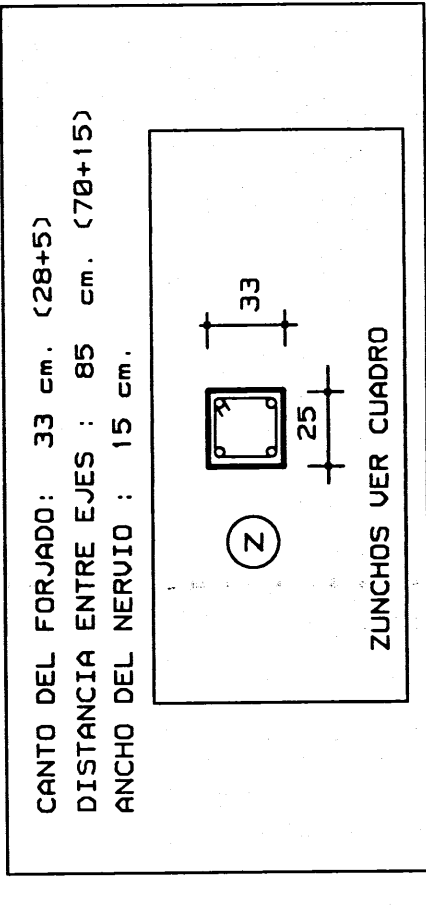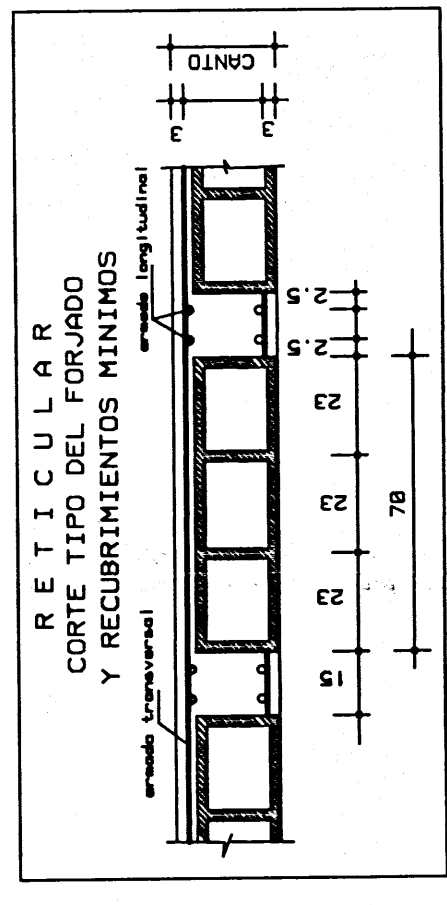

H-250	HORMIGON	NORMAL
AEH 500 N	Acero en Armadura	NORMAL
	EJECUCION	NORMAL

NOTA: UER ARMADURA DE MONITAJE AL PIE DE LA PLANTA

FS